

Inhalt des Beschlusses

Bauzonen				Empfindlichkeitsstufe
	WA5	Wohn- und Arbeitszone	(BZ 5.0)	III
	AD	Arbeitszone	(BZ 5.0)	IV
	RBAD	Reserve-Bauzone	(BZ 5.0)	IV

Überlagernde Festlegungen

	bp	Bebauungsplanpflicht allgemein
	bp	Bebauungsplanpflicht für öffentliche Freiräume (vgl. § 11 Abs. 5 Bauordnung)

Unveränderter Inhalt

Bauzonen				Empfindlichkeitsstufe
	WA4	Wohn- und Arbeitszone	(AZ 0.9)	III
	WA5	Wohn- und Arbeitszone	(BZ 5.0)	III
	RBWA5	Reserve-Bauzone	(BZ 5.0)	III
	AD	Arbeitszone	(BZ 5.0)	IV
	RBAD	Reserve-Bauzone	(BZ 5.0)	IV
	RBOeiB	Reserve-Bauzone		II

Nicht-Bauzonen

	L	Landwirtschaftszone	III
--	---	---------------------	-----

Überlagernde Festlegungen

	bp	Bebauungsplanpflicht allgemein
	bp	Bebauungsplanpflicht für öffentliche Freiräume (vgl. § 11 Abs. 5 Bauordnung)

Weitere Informationen

	Verkehrsfläche / Bahnareal
	Interessenlinie SBB

Teilrevision Zonenplan Gebiet Unterfeld

1:2'500

Abteilung Planung/Bau
Baar, 1.4.2015

Der Abteilungsleiter
Urs Spillmann

Vom Gemeinderat verabschiedet am 25.3.2015
Der Gemeindepräsident
Andreas Hotz:

Der Gemeindeschreiber
Walter Lipp

Vorprüfung durch die kantonale Baudirektion
Zug, 20.7.2015

Der Baudirektor
Heinz Tännler

Öffentliche Auflage im Erdgeschoss Rathausstr. 6 vom 25.9.2015 bis 26.10.2015

Publiziert im Amtsblatt

Bescheinigt von der Abteilung Planung / Bau

An der Urnenabstimmung beschlossen am
Der Gemeindepräsident:

Der Gemeindeschreiber:


Öffentliche Auflage im Erdgeschoss Rathausstr. 6 vom vom

Publiziert im Amtsblatt

Bescheinigt von der Abteilung Planung / Bau

Vom Regierungsrat des Kantons Zug genehmigt am

Zonenplan rechtskräftig

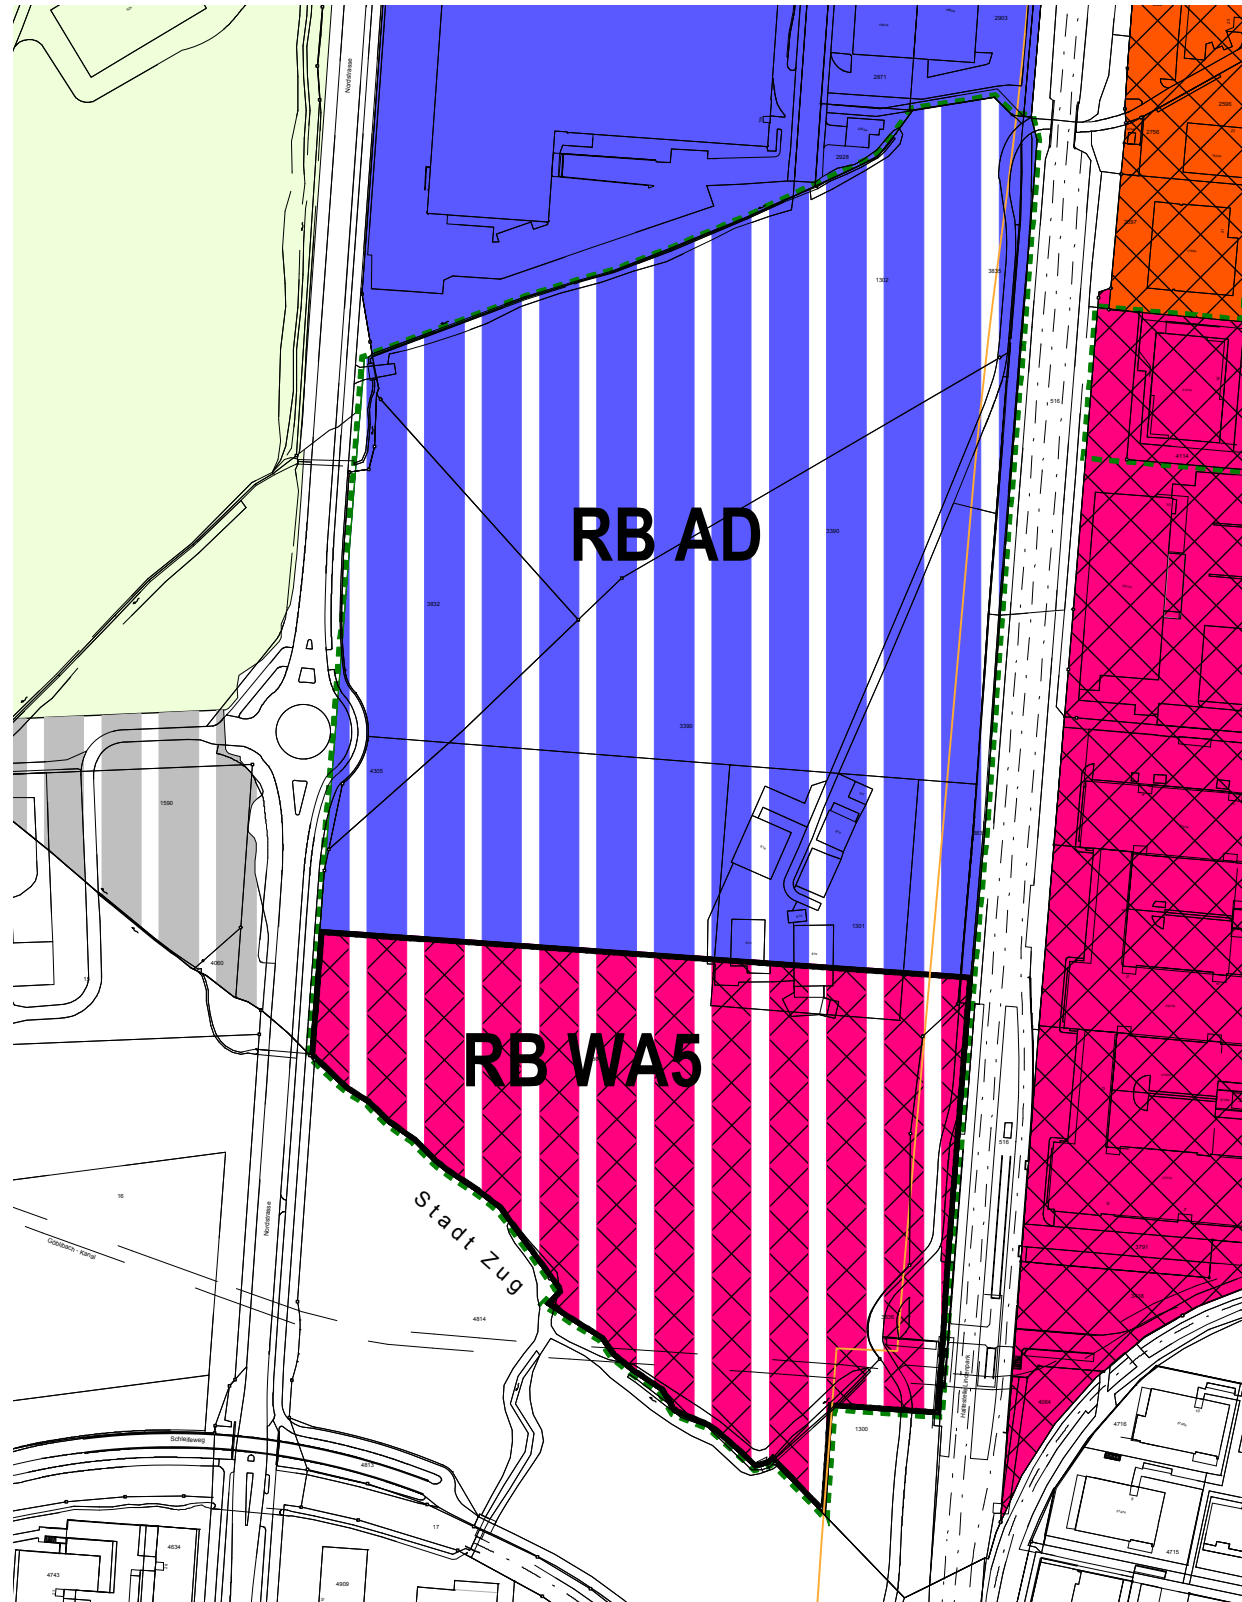

Änderung Zonenplan

