
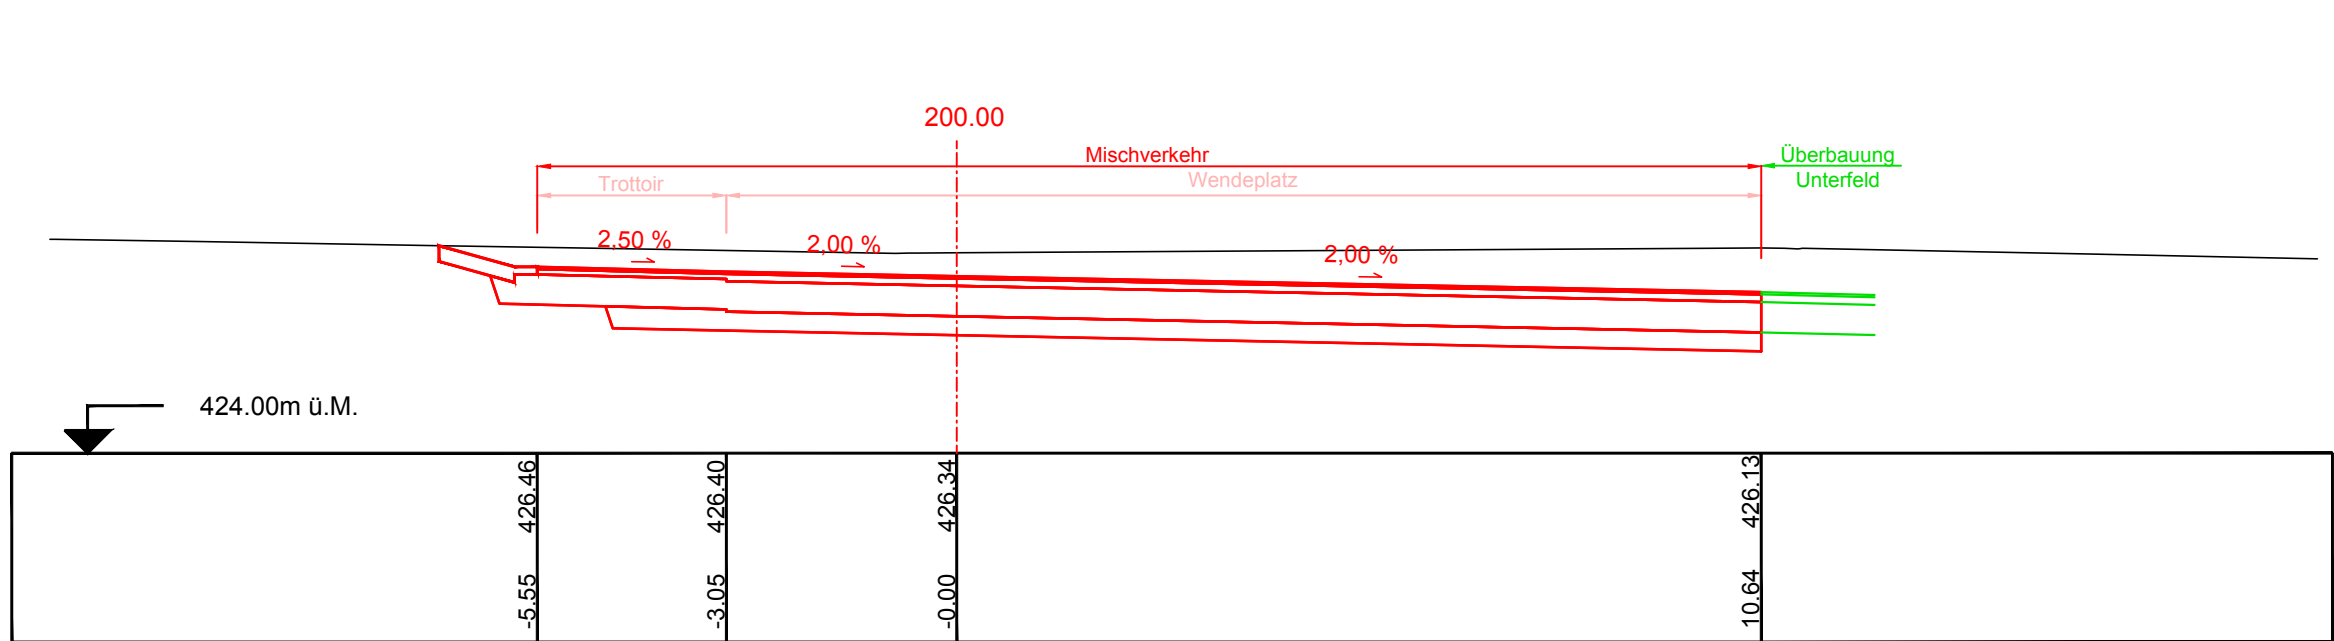
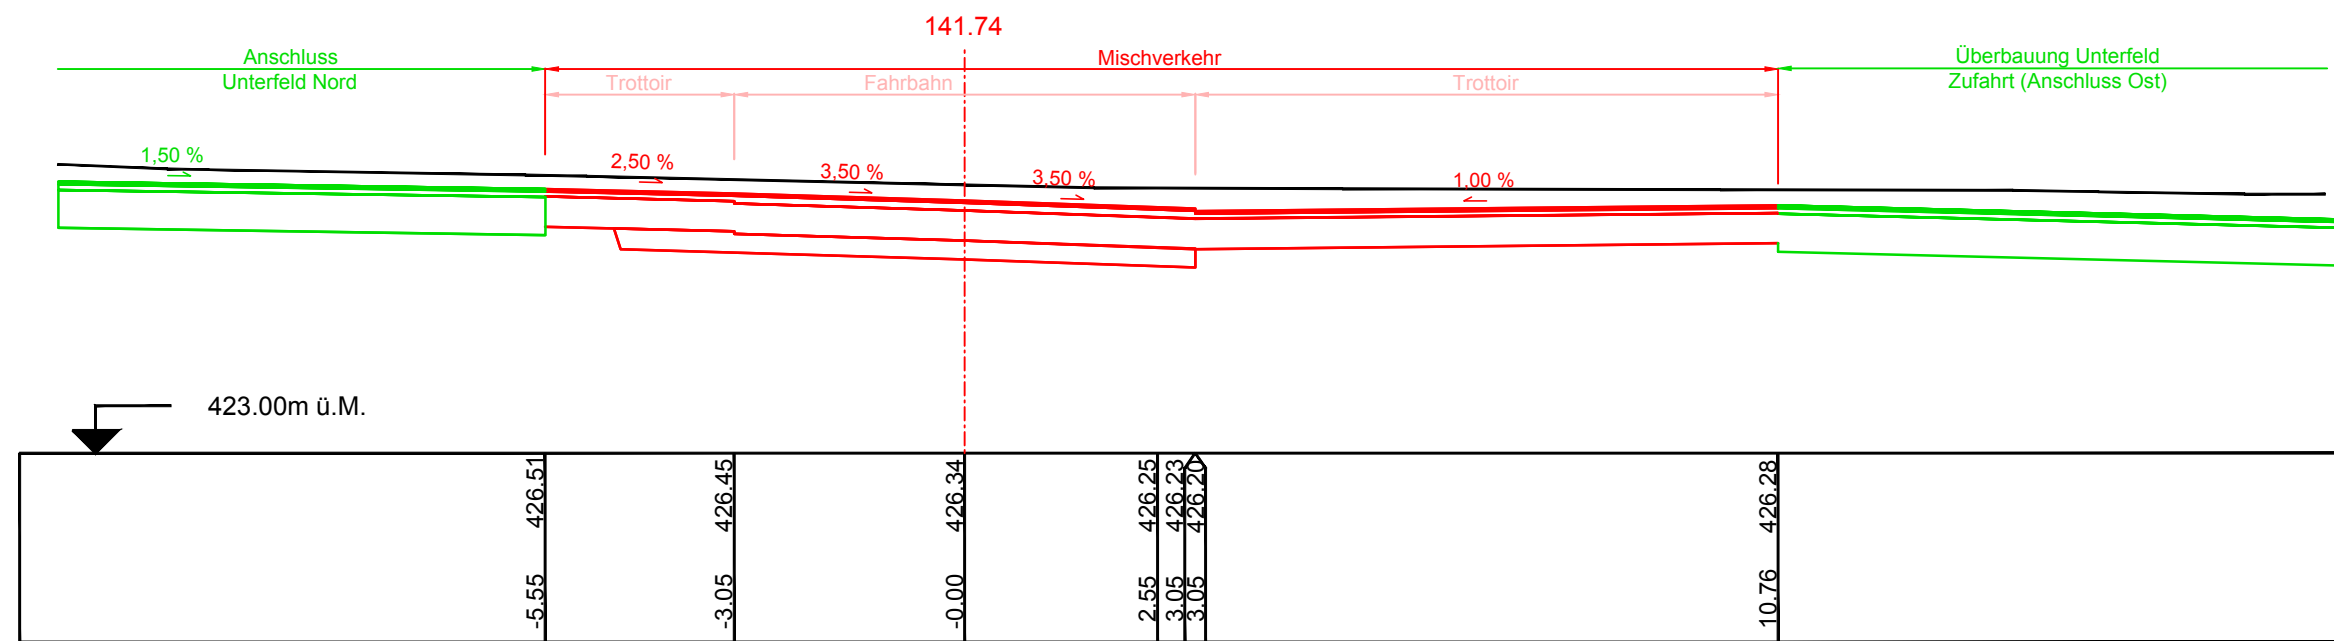
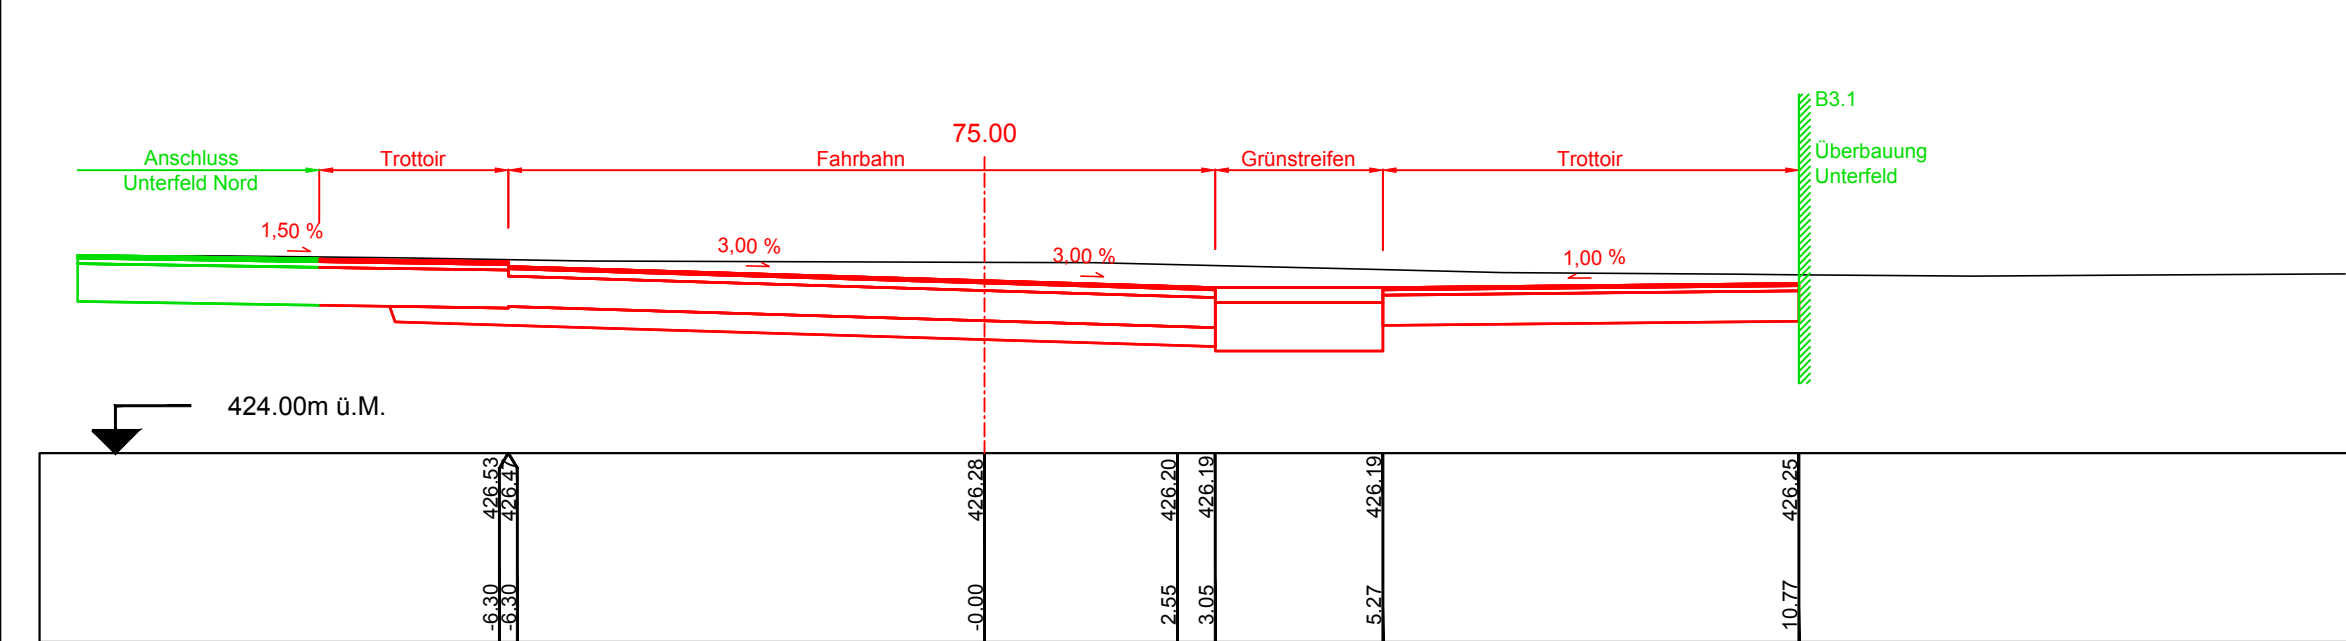
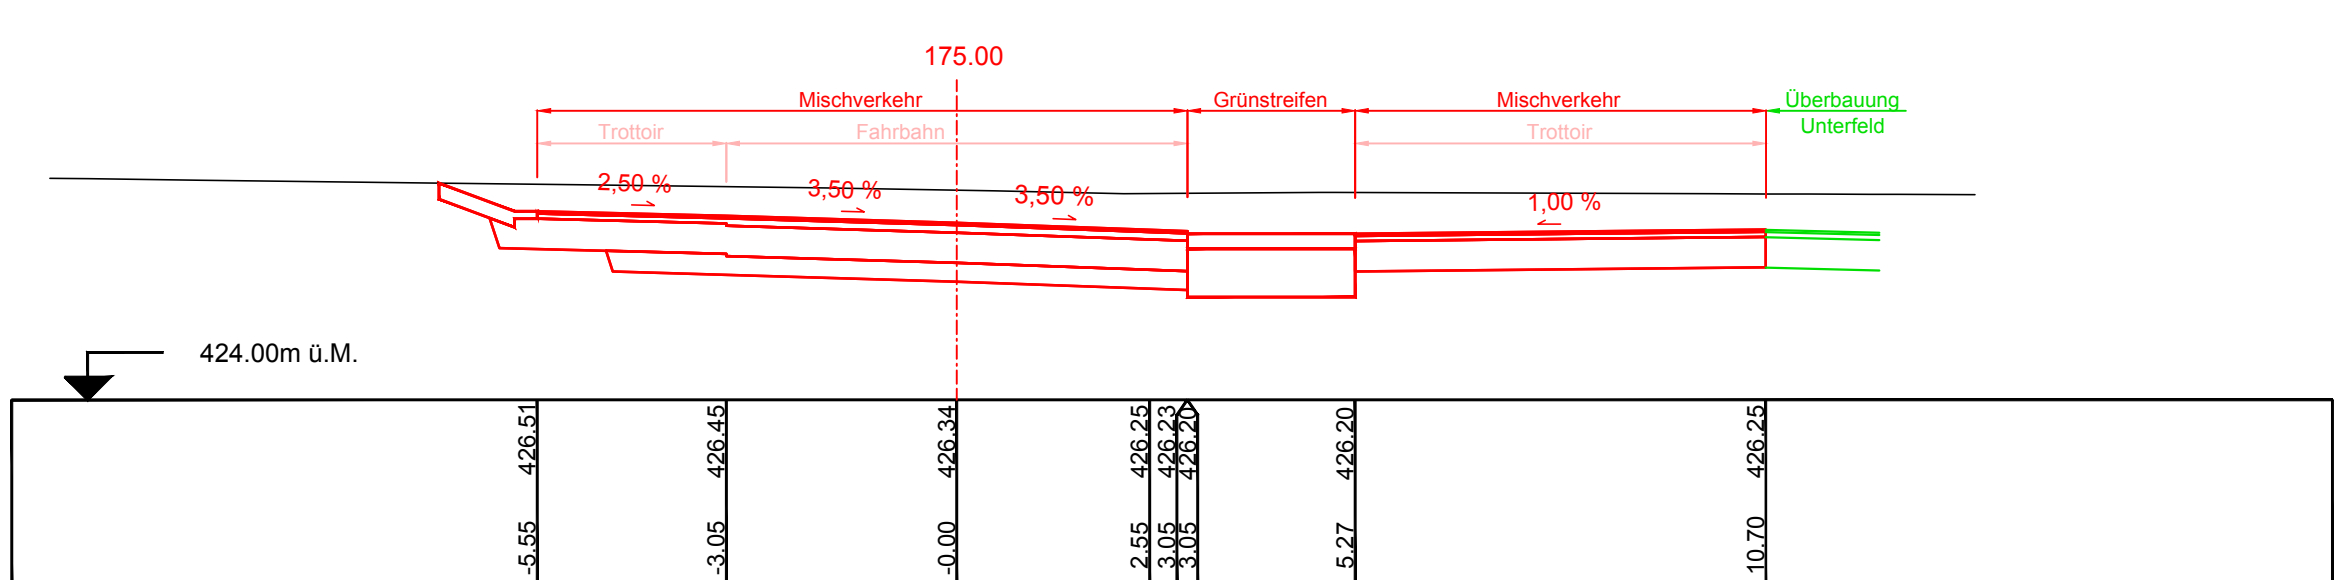
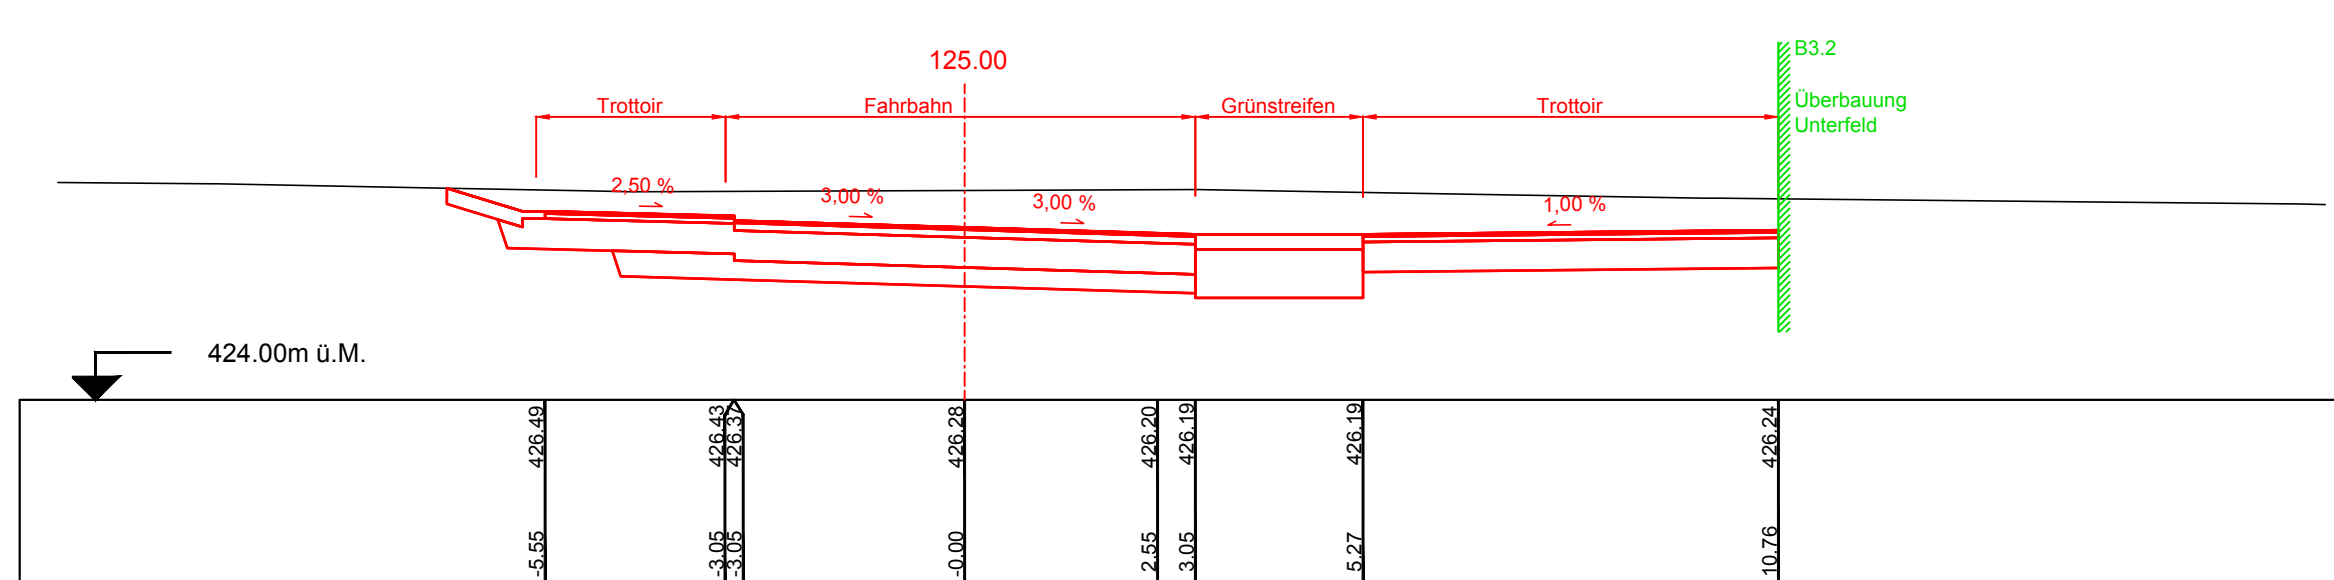
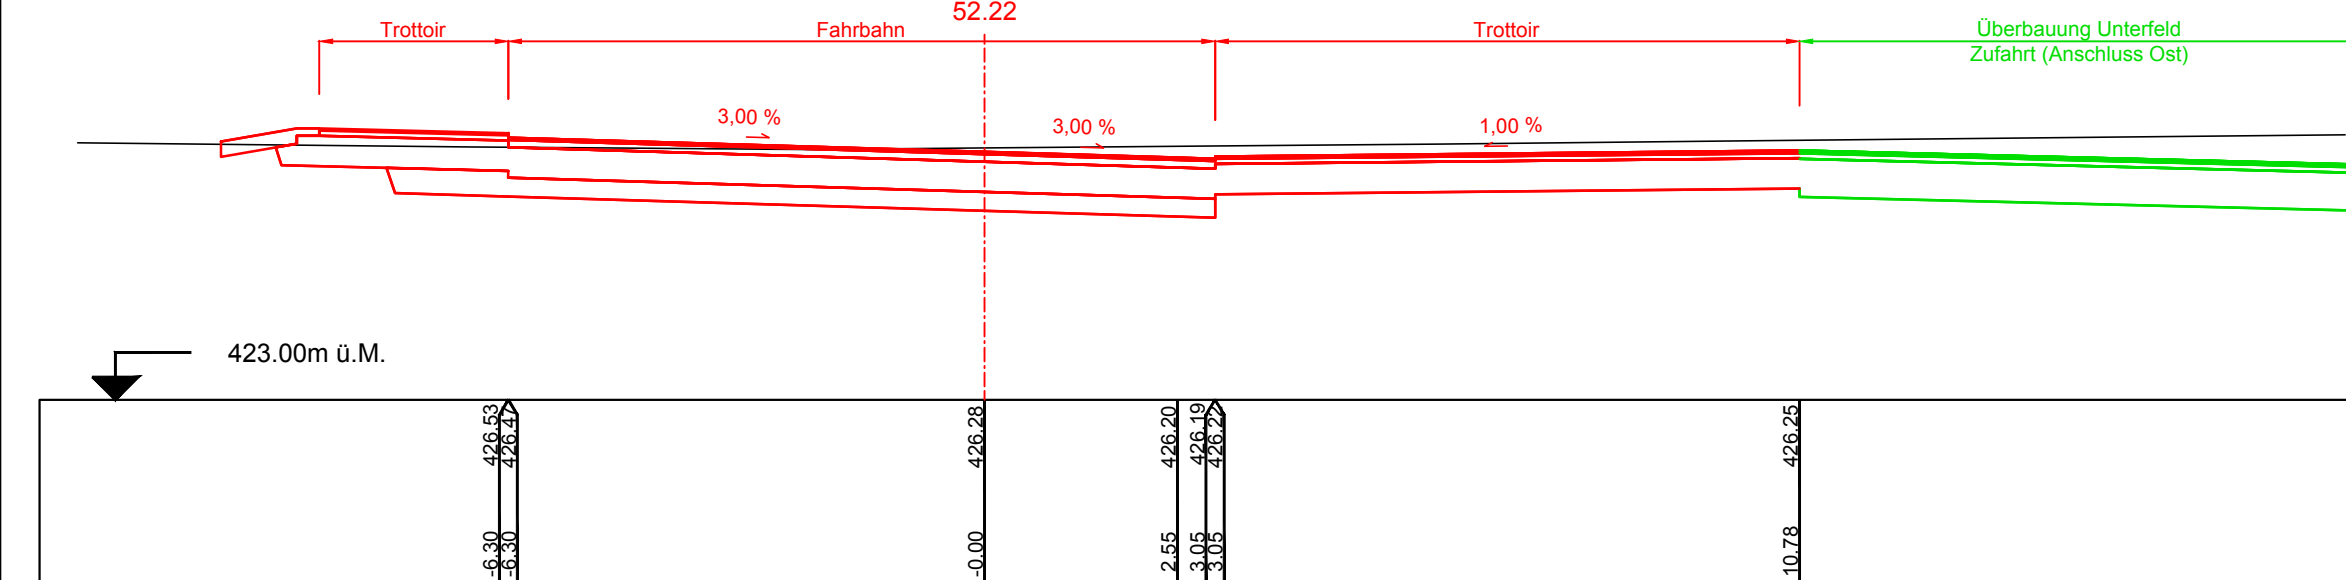
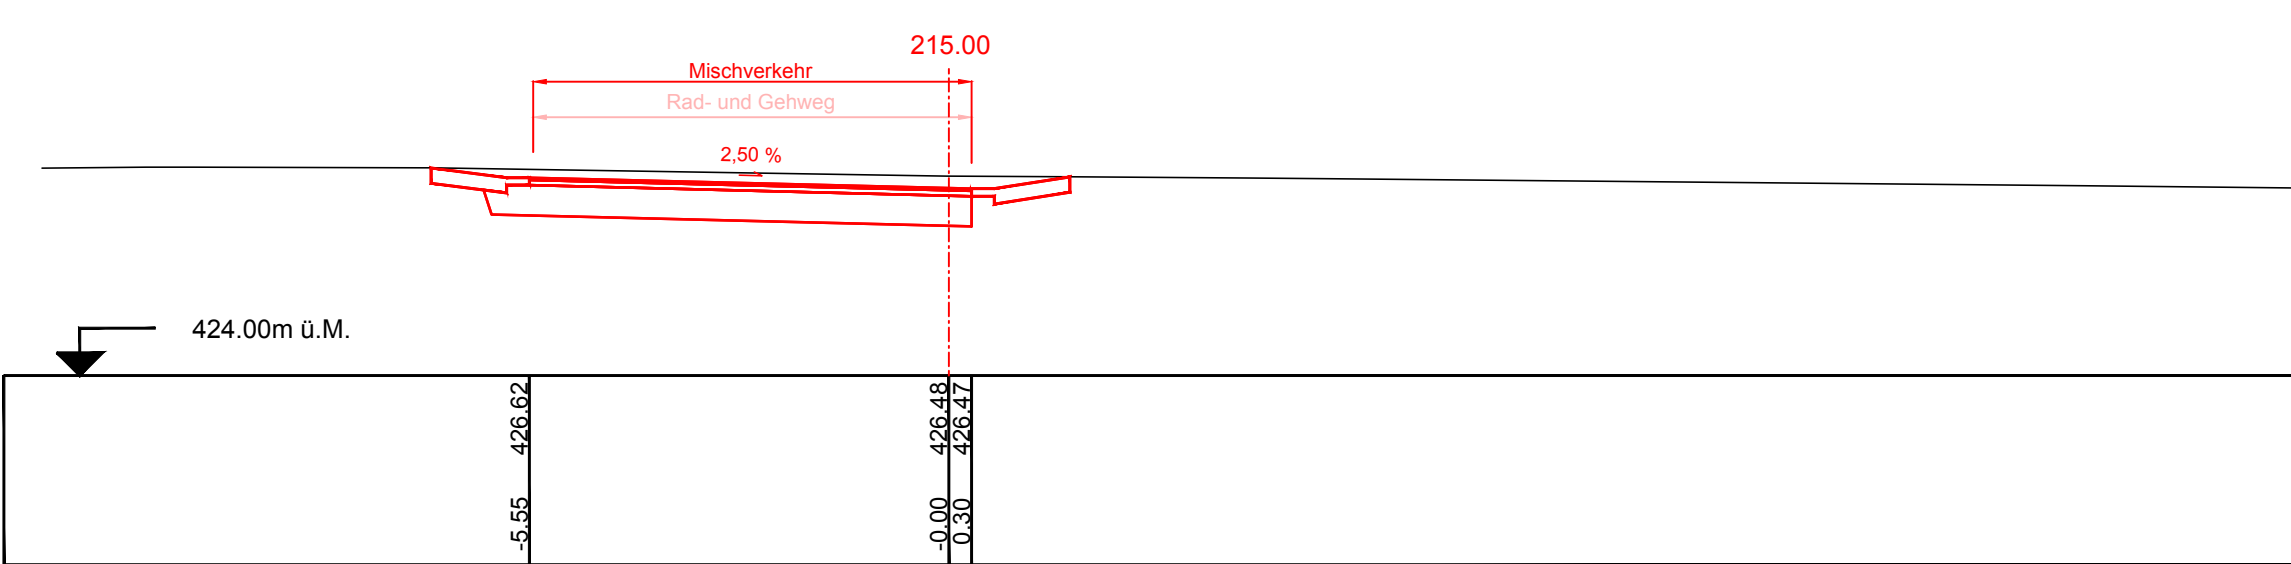
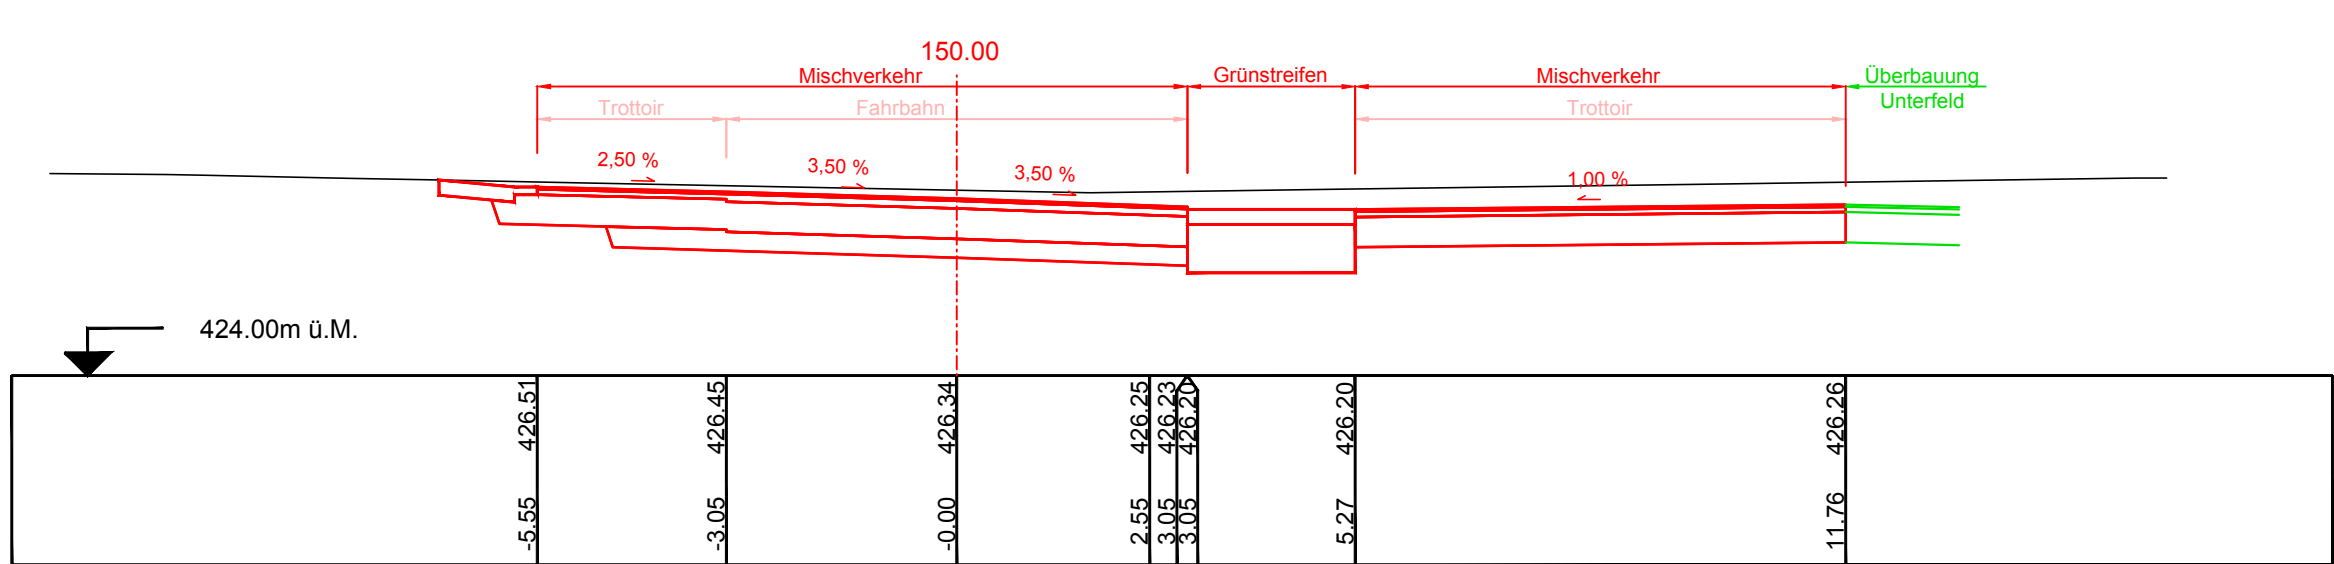
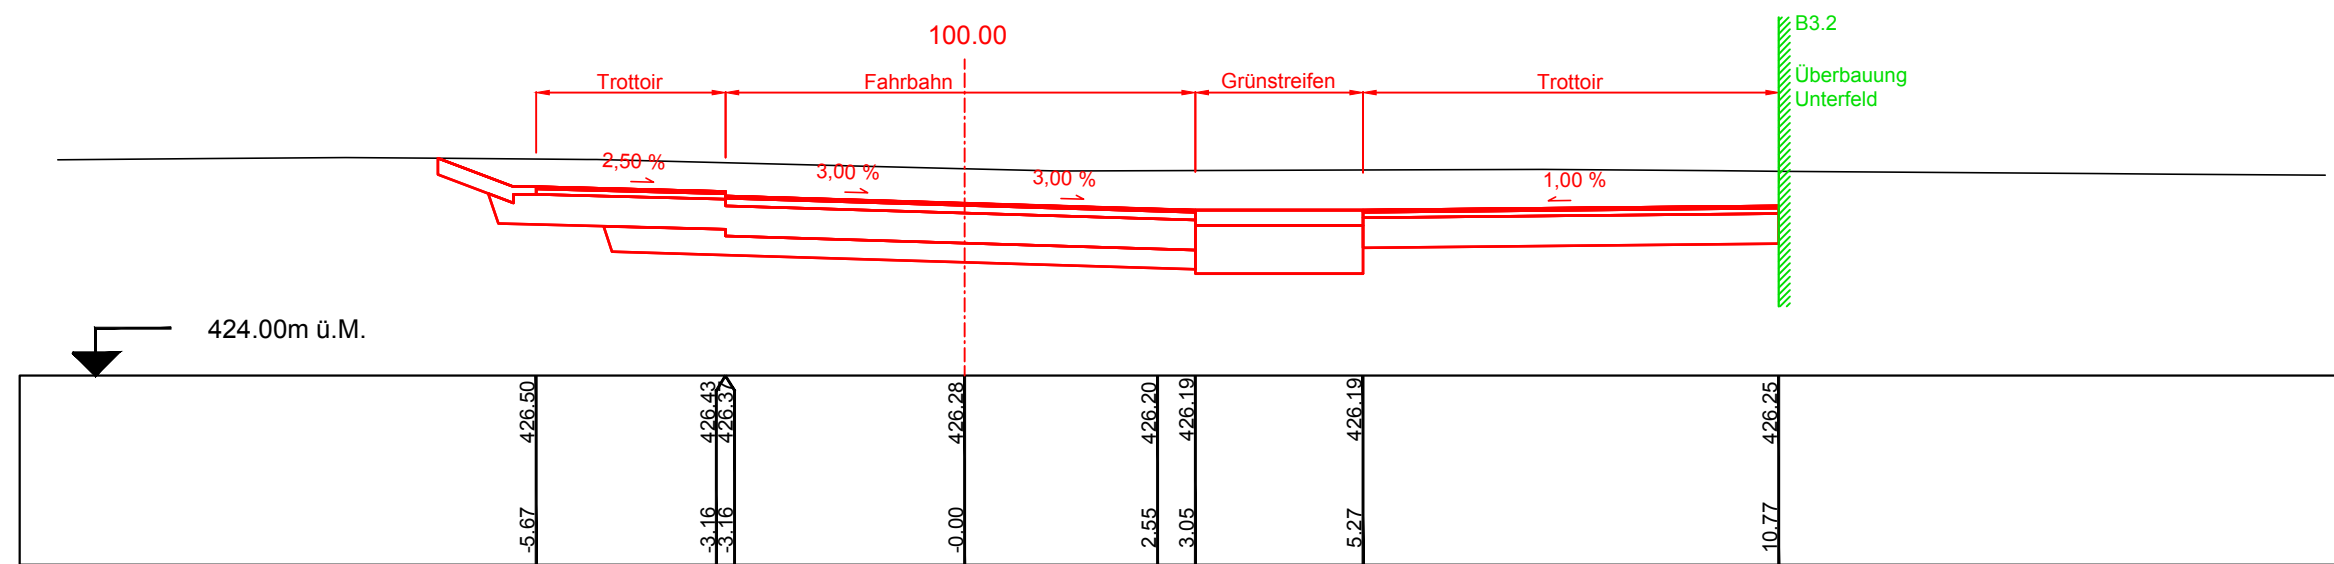


# ERSCHLISSUNG UNTERFELD

## QUERPROFILE 1:100 ERSCHLISSUNGSSTRASSE

### VORPROJEKT

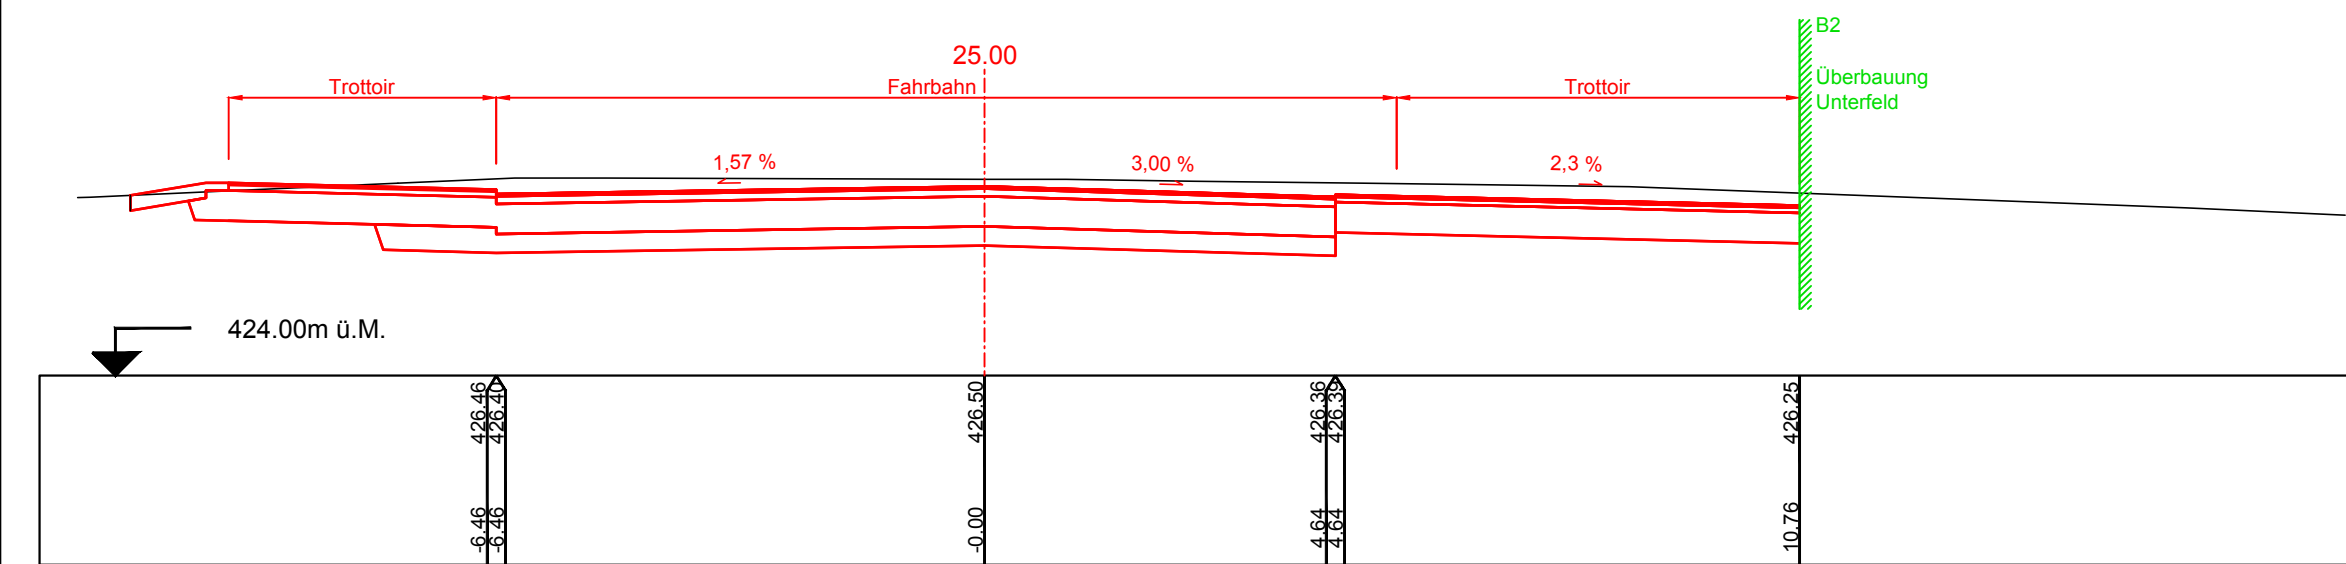

PLANUNG, VERMESSUNG, GEOINFORMATION <b>GEÖZUR INGENIEURE</b> <small>GEÖZUR INGENIEUR AG, OBERMÜHLE 8, 6340 BAAR                  TEL. +41 (0) 79 98 98 98, FAX +41 (0) 79 98 99 99                  INFO@GEÖZUR.CH, WWW.GEÖZUR.CH</small>		Auftragsnummer: 01 09 258.2 Plannummer: - 3101 Datum/Gez: 03. März 2015 Grösse: 30 / 147 Erstellt: Geprüft: Geprüft Bauherr: Huf: Scma Erstellt: Geprüft: Geprüft Bauherr: Huf: Scma	
Revision, Datum: a 17.03.2015 b 26.05.2015 c 09.09.2015 d e f	Kurztext der Revision: Anpassung Sickermulde Anstelle Knoten mit LSA, Kreisel Mischverkehrsfläche gemäss Gestaltungsplan	a b c d e f	Huf Scma Scma
Date: T:\Mandate\01BAAR\0109258 Unterfeld4 Projektierung\4.08 Plane Berichte\31 VorprojektNr_31x_Querprofile\Nr_3101_OP_Erschliessungsstrasse.dwg			