


ERSCHLIESSUNG UNTERFELD

NORMALPROFIL 1:50
ERSCHLIESSUNGSSTRASSE

VORPROJEKT

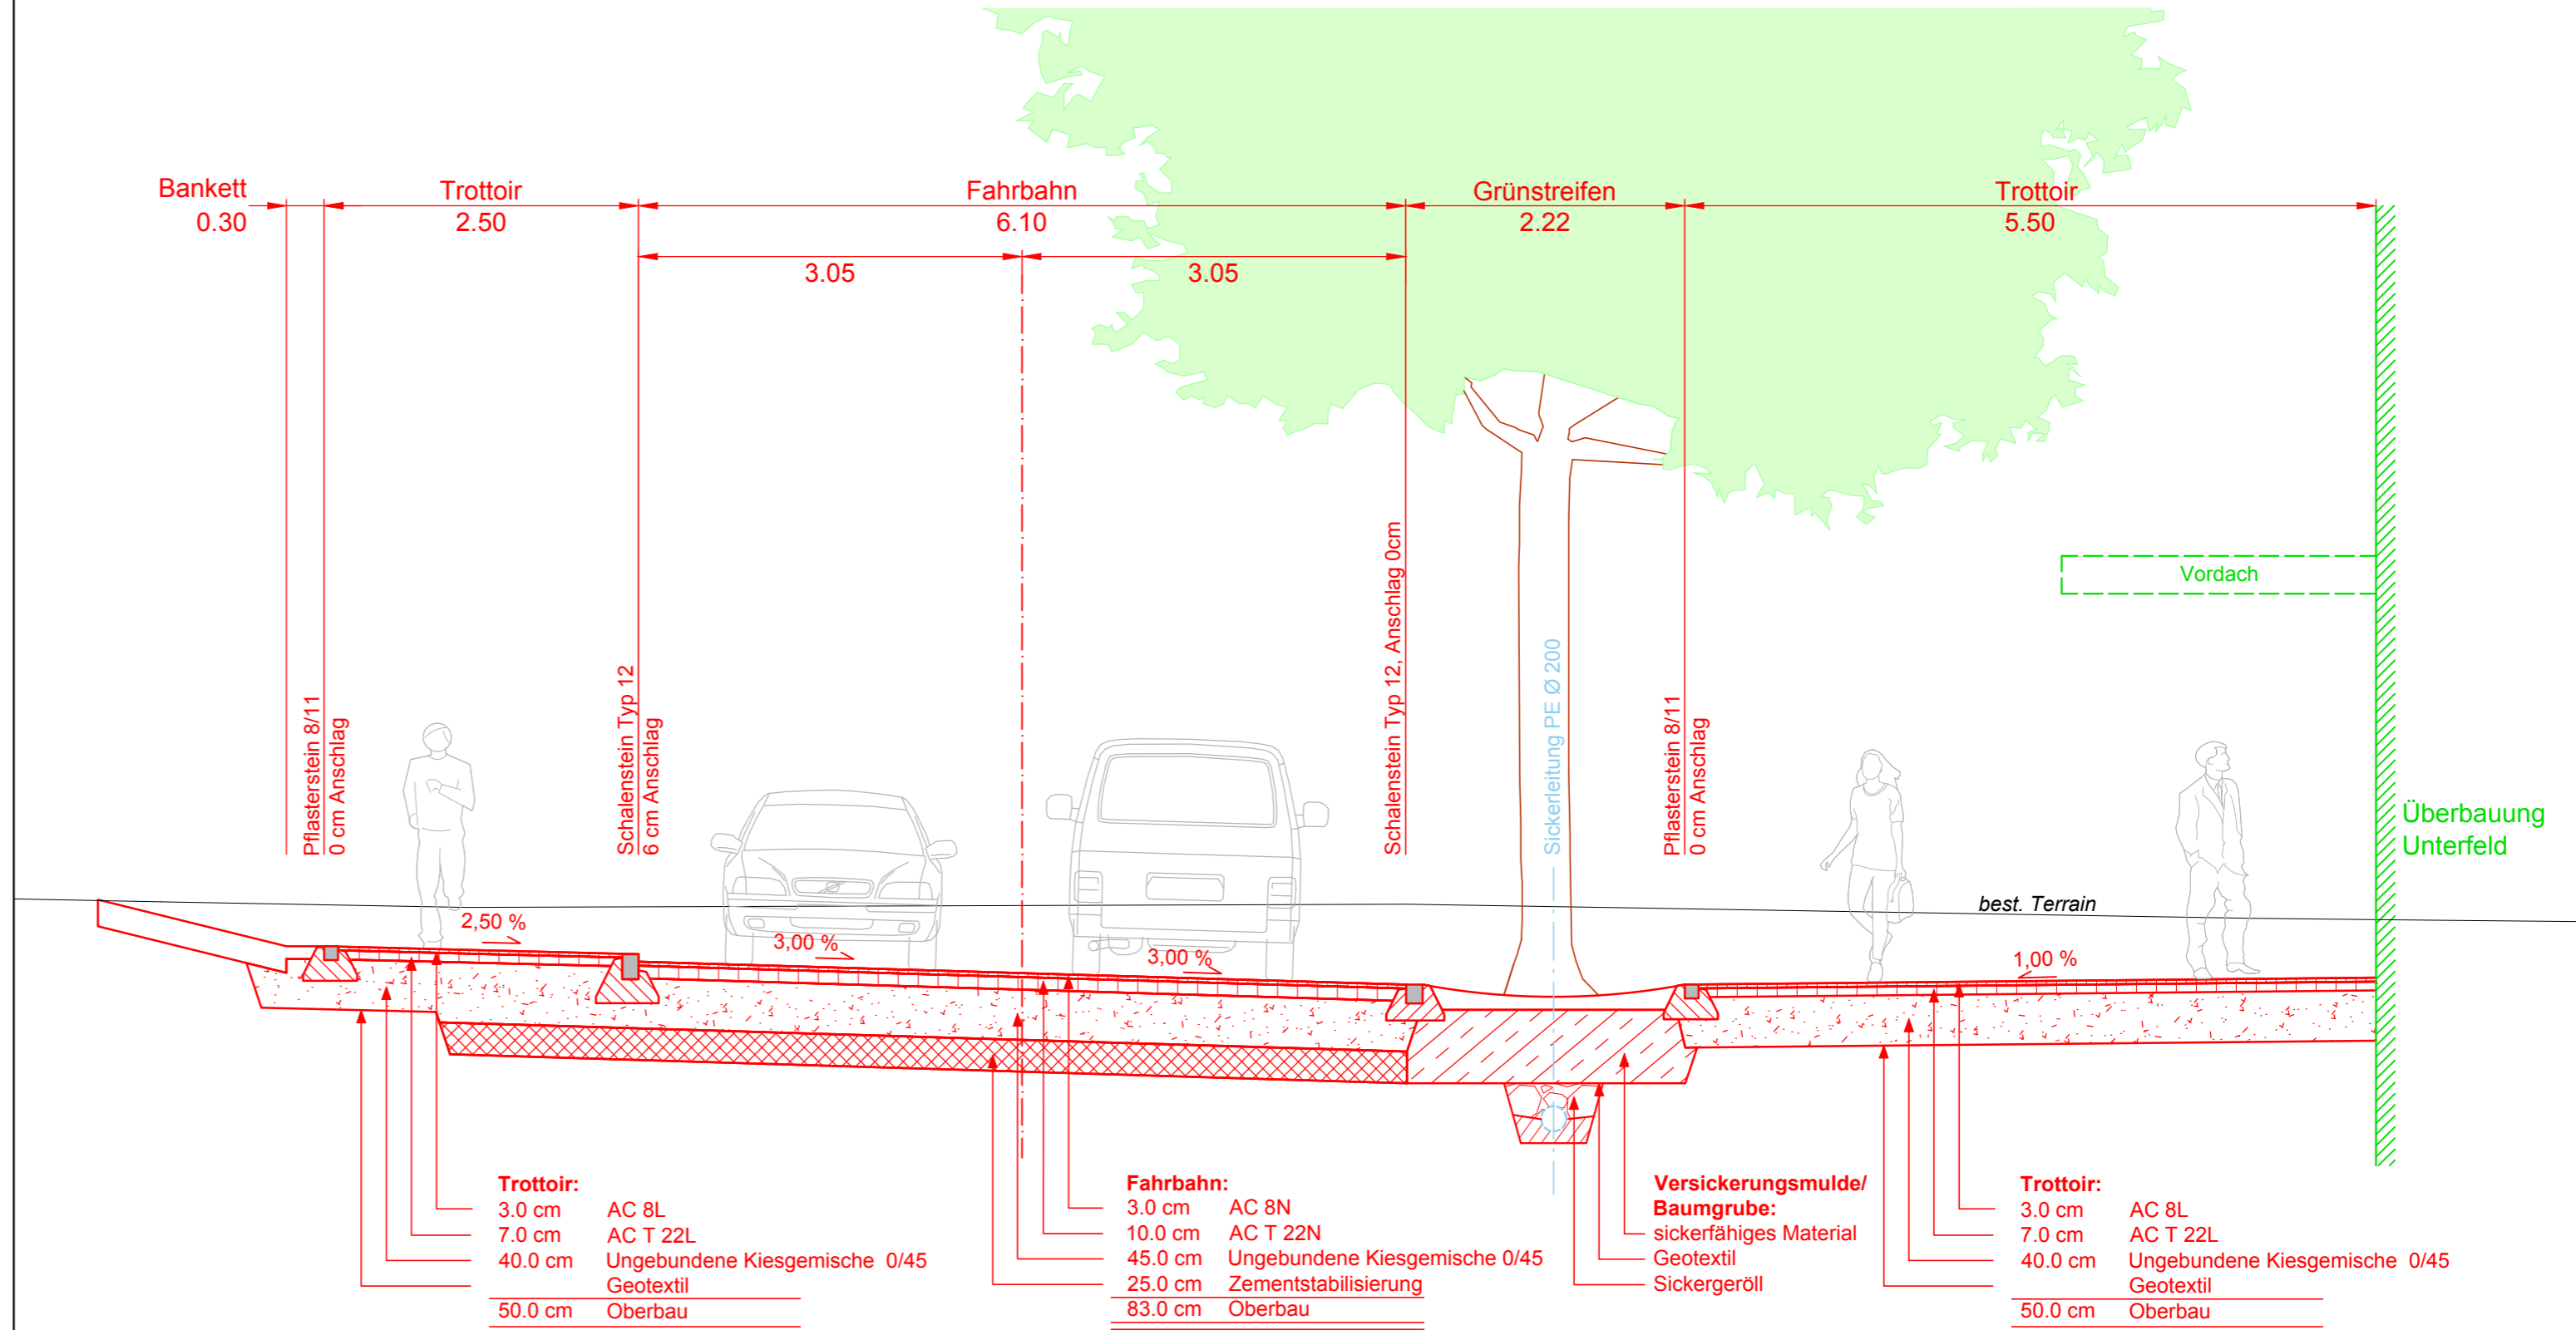

<small>PLANUNG. VERMESSUNG. GEOINFORMATION.</small> GEOZUG INGENIEURE <small>GEOZUG INGENIEURE AG, OBERMÜHLE 8, 6340 BAAR TEL +41 [41] 768 98 98, FAX +41 [41] 768 98 99 INFO@GEOZUG.CH, WWW.GEOZUG.CH</small>		Auftragsnummer: 01 09 258.2 Plannummer: - 4101 Datum/Gez: 03. März 2015 Grösse: 30 / 63
Revision, Datum:	Kurztext der Revision:	Erstellt: Geprüft: Geprüft Bauherr:
a	17.03.2015 Anpassung Sickermulde	Volo Hufr
b	09.09.2015 Mischverkehrsfläche gemäss Gestaltungsplan	Hufr Scma
c		
d		
e		
f		
Datei: T:\Mandate\01BAAR\0109258 Unterfeld\4 Projektierung\4.08 Pläne Berichte\31 Vorprojekt\Nr_41x_Normalprofile\Nr_4101__NP_Erschliessungsstrasse.dwg		