



# Schulhaus Riedmatt Schnittplan

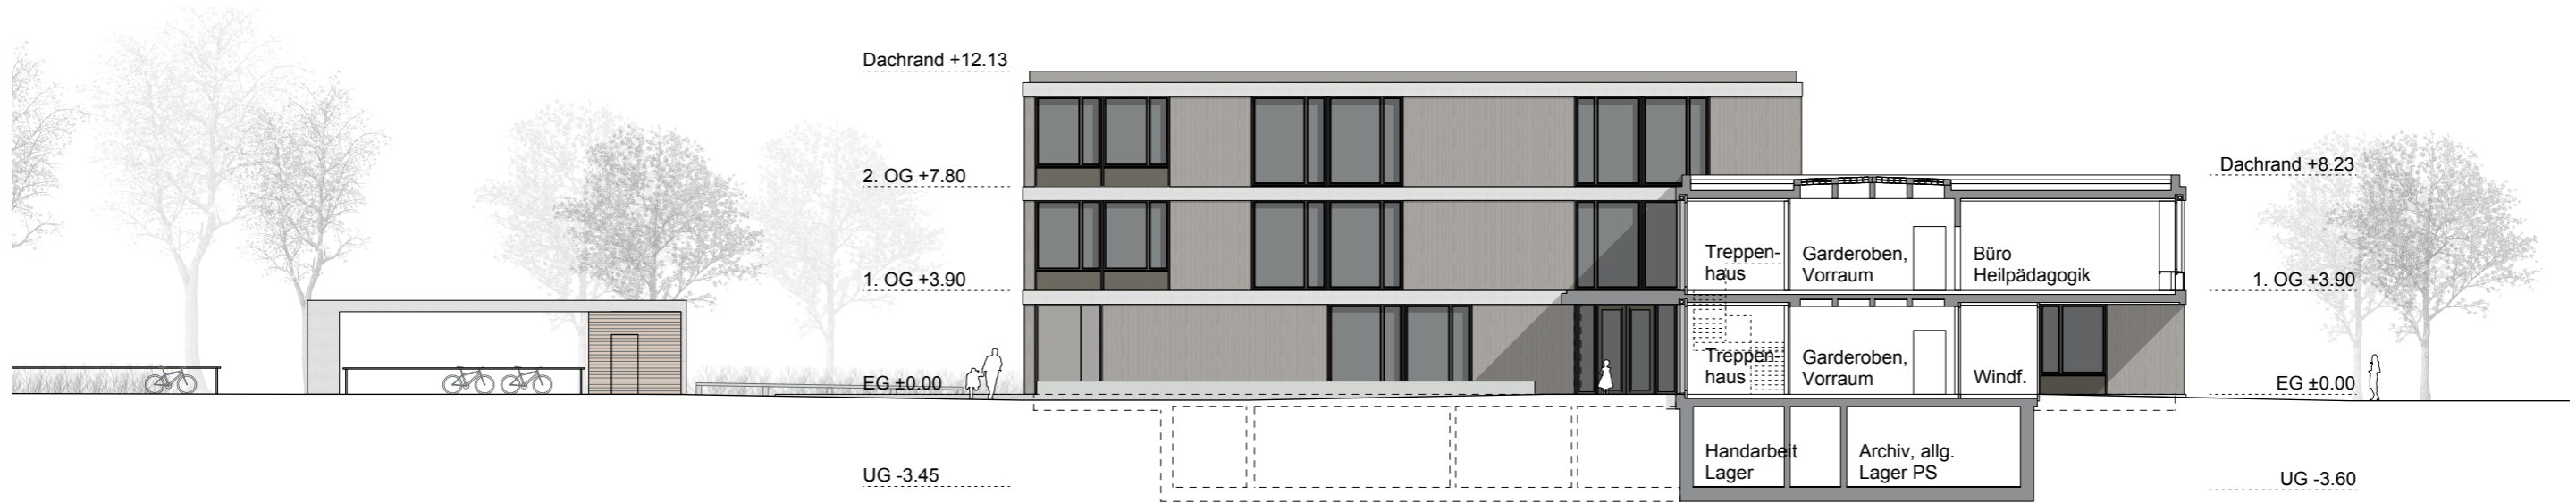

Schnitt E - E

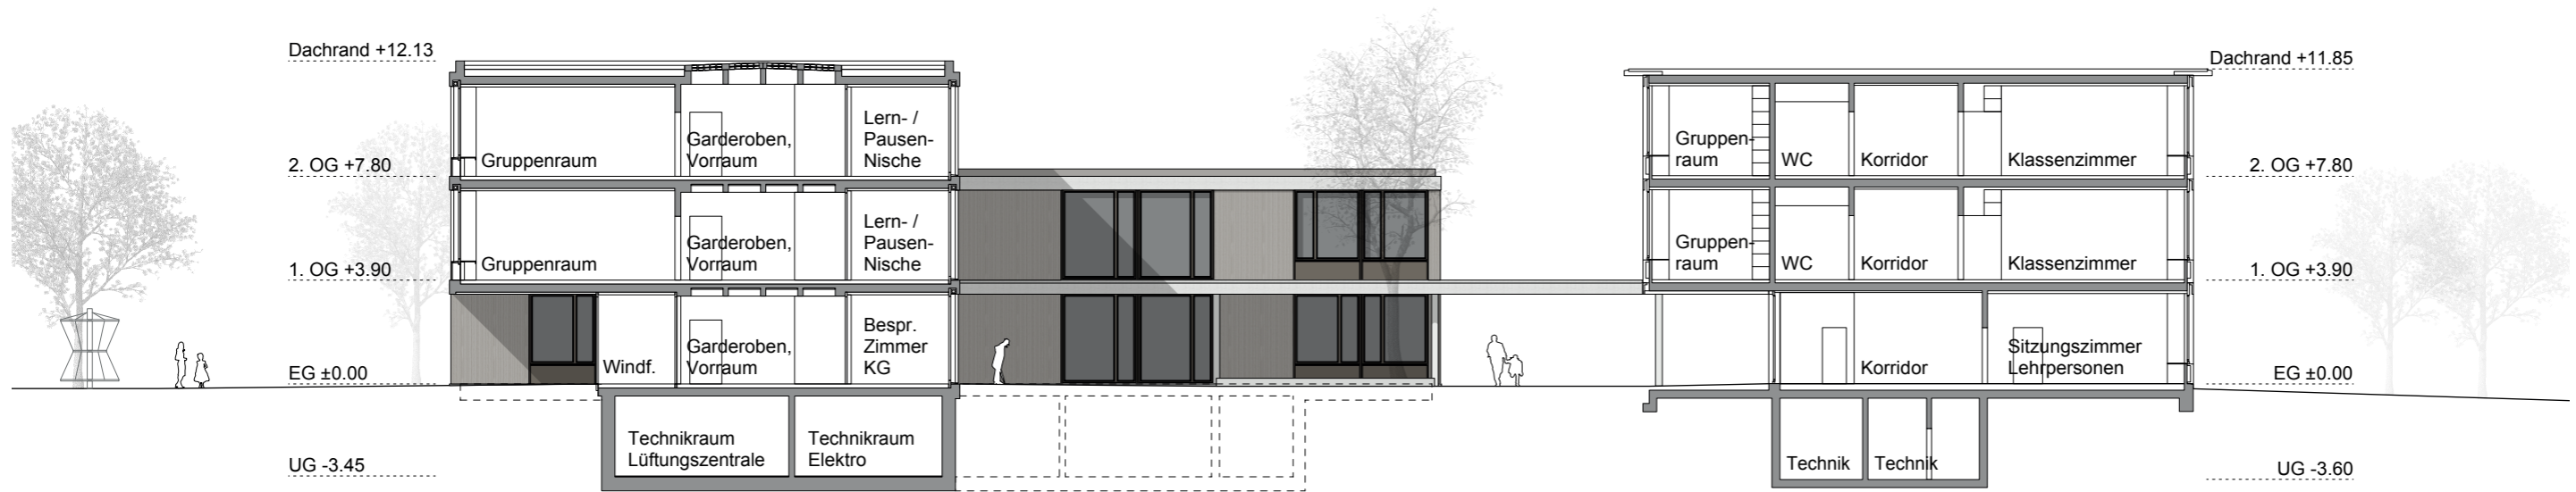

Schnitt F - F