

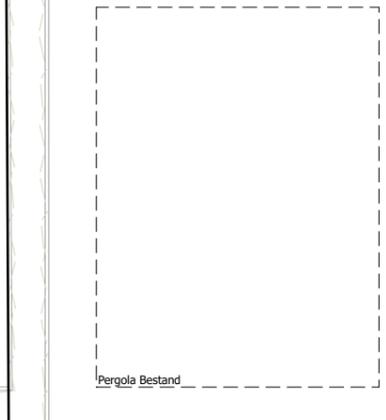



Entsorgung:
bei Strasse (alter Bereich Zaun)

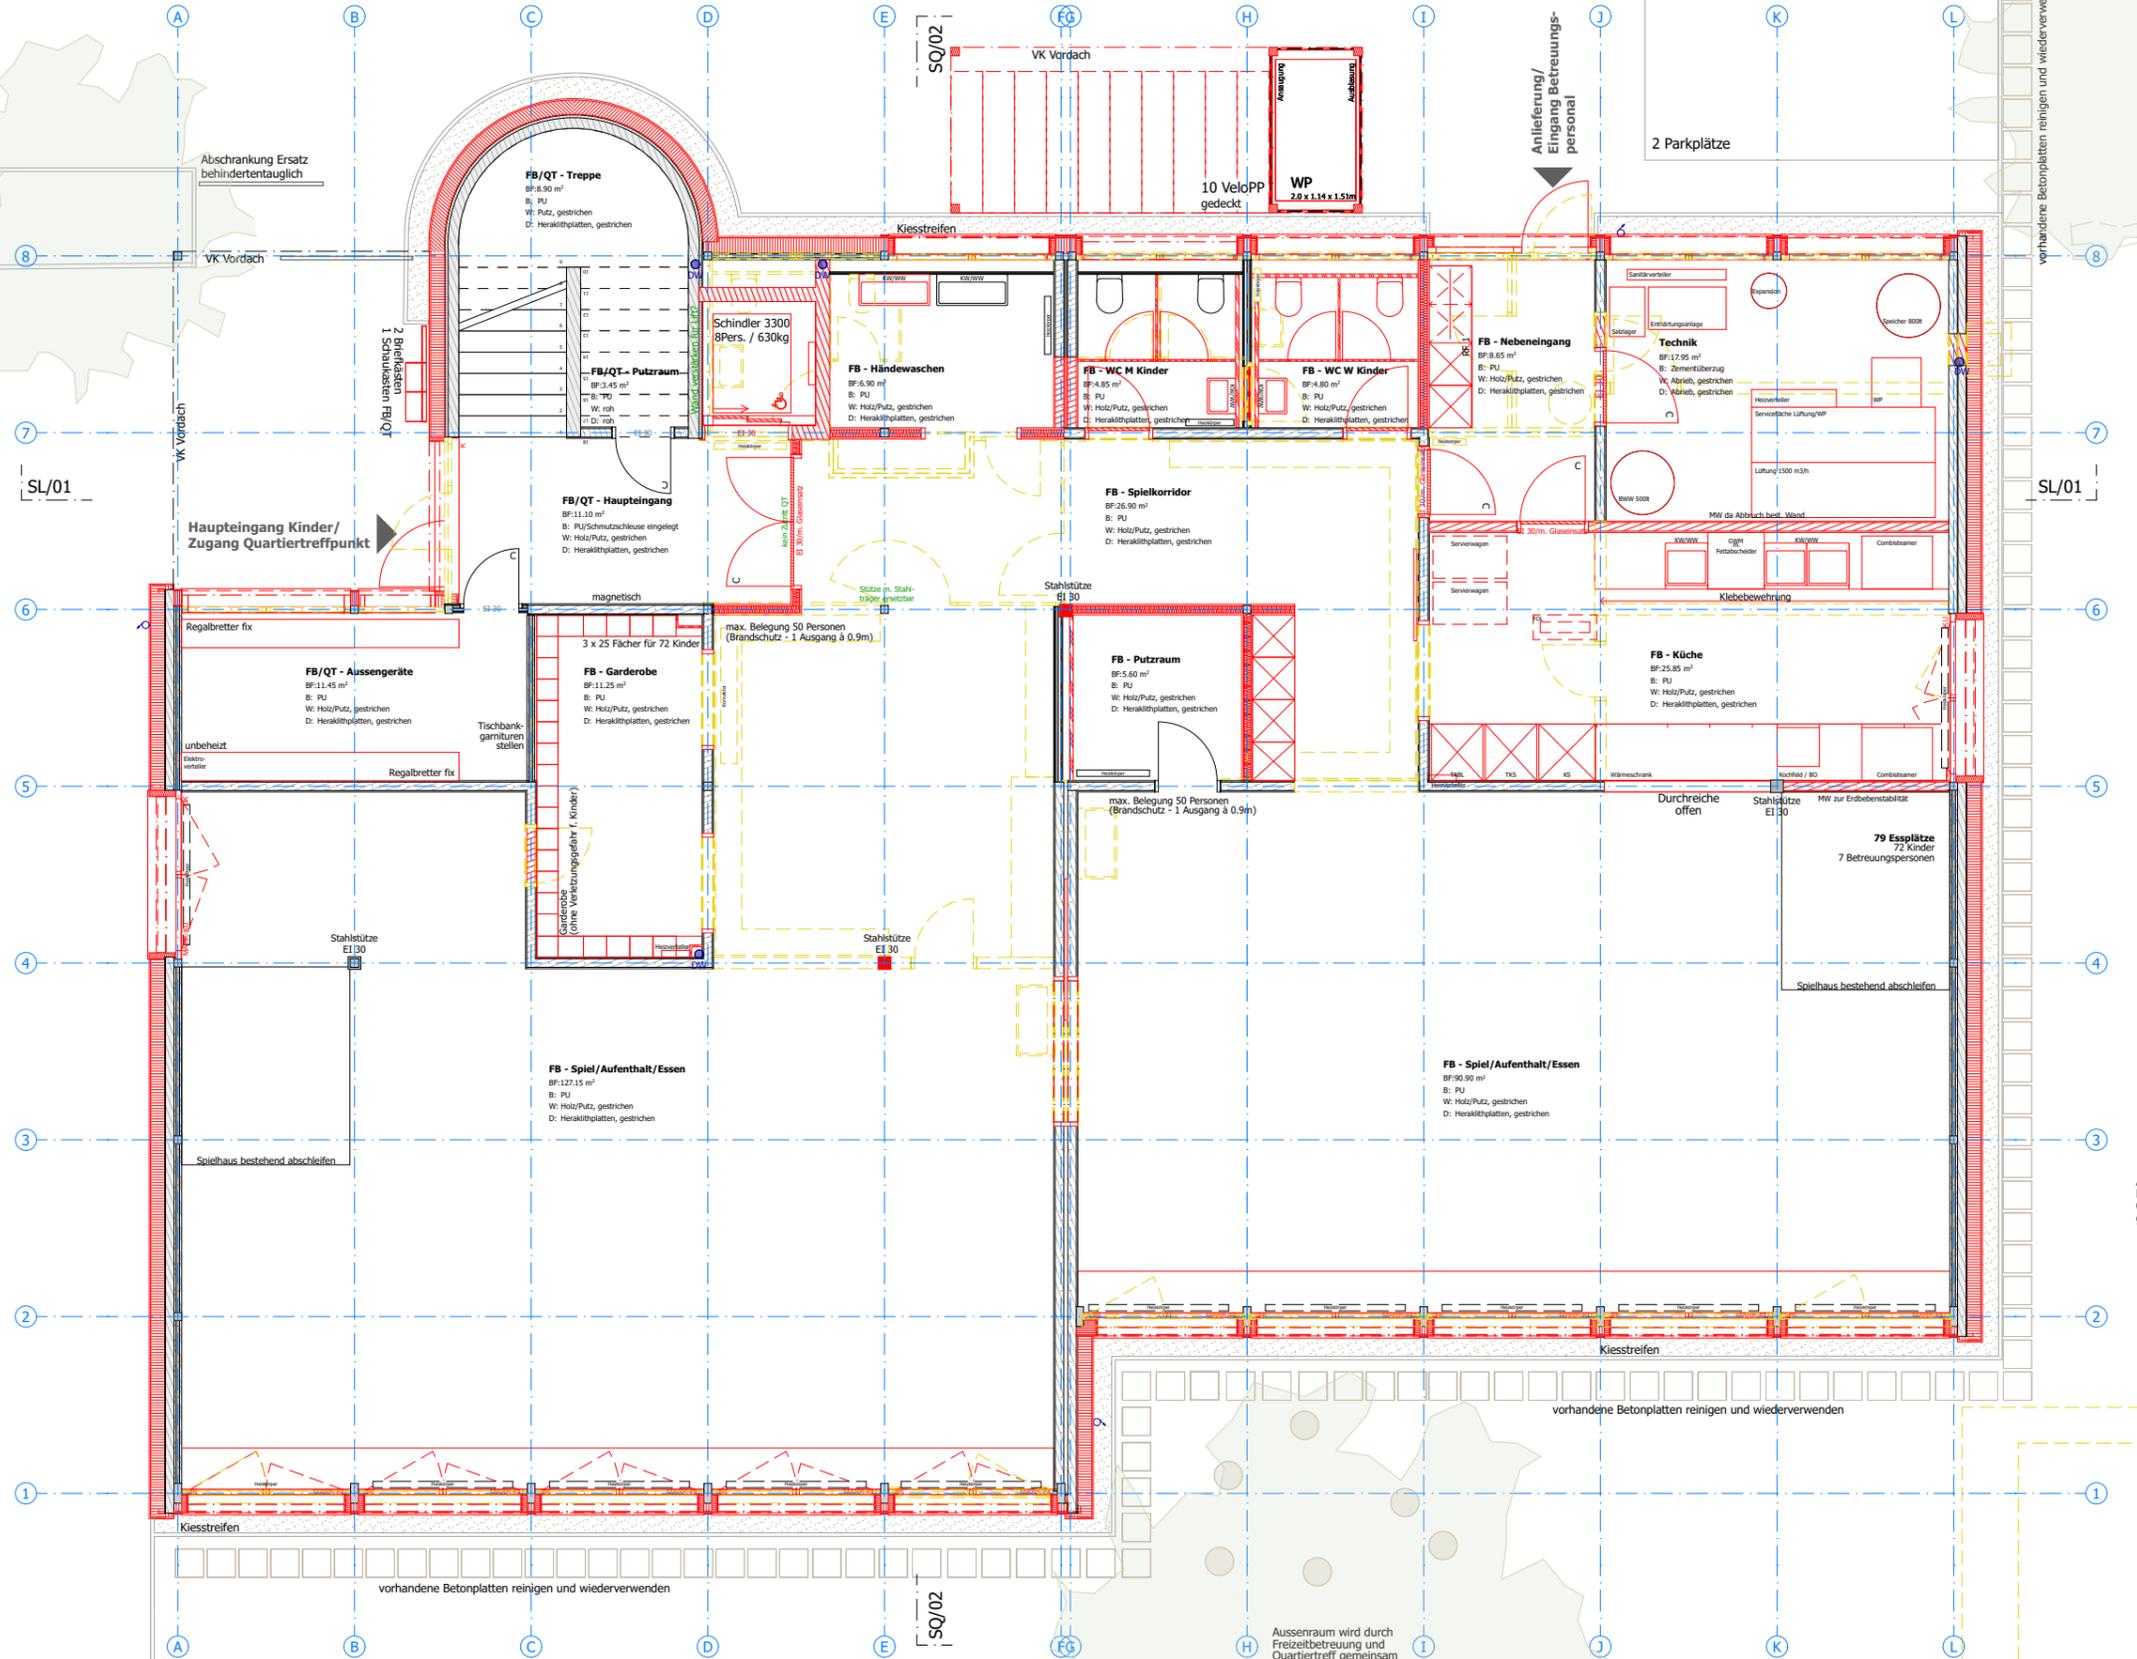


Aussenraum wird durch
Freizeitbetreuung und
Quartiertreff gemeinsam
genutzt

Aussenraum wird durch
Freizeitbetreuung und
Quartiertreff gemeinsam
genutzt

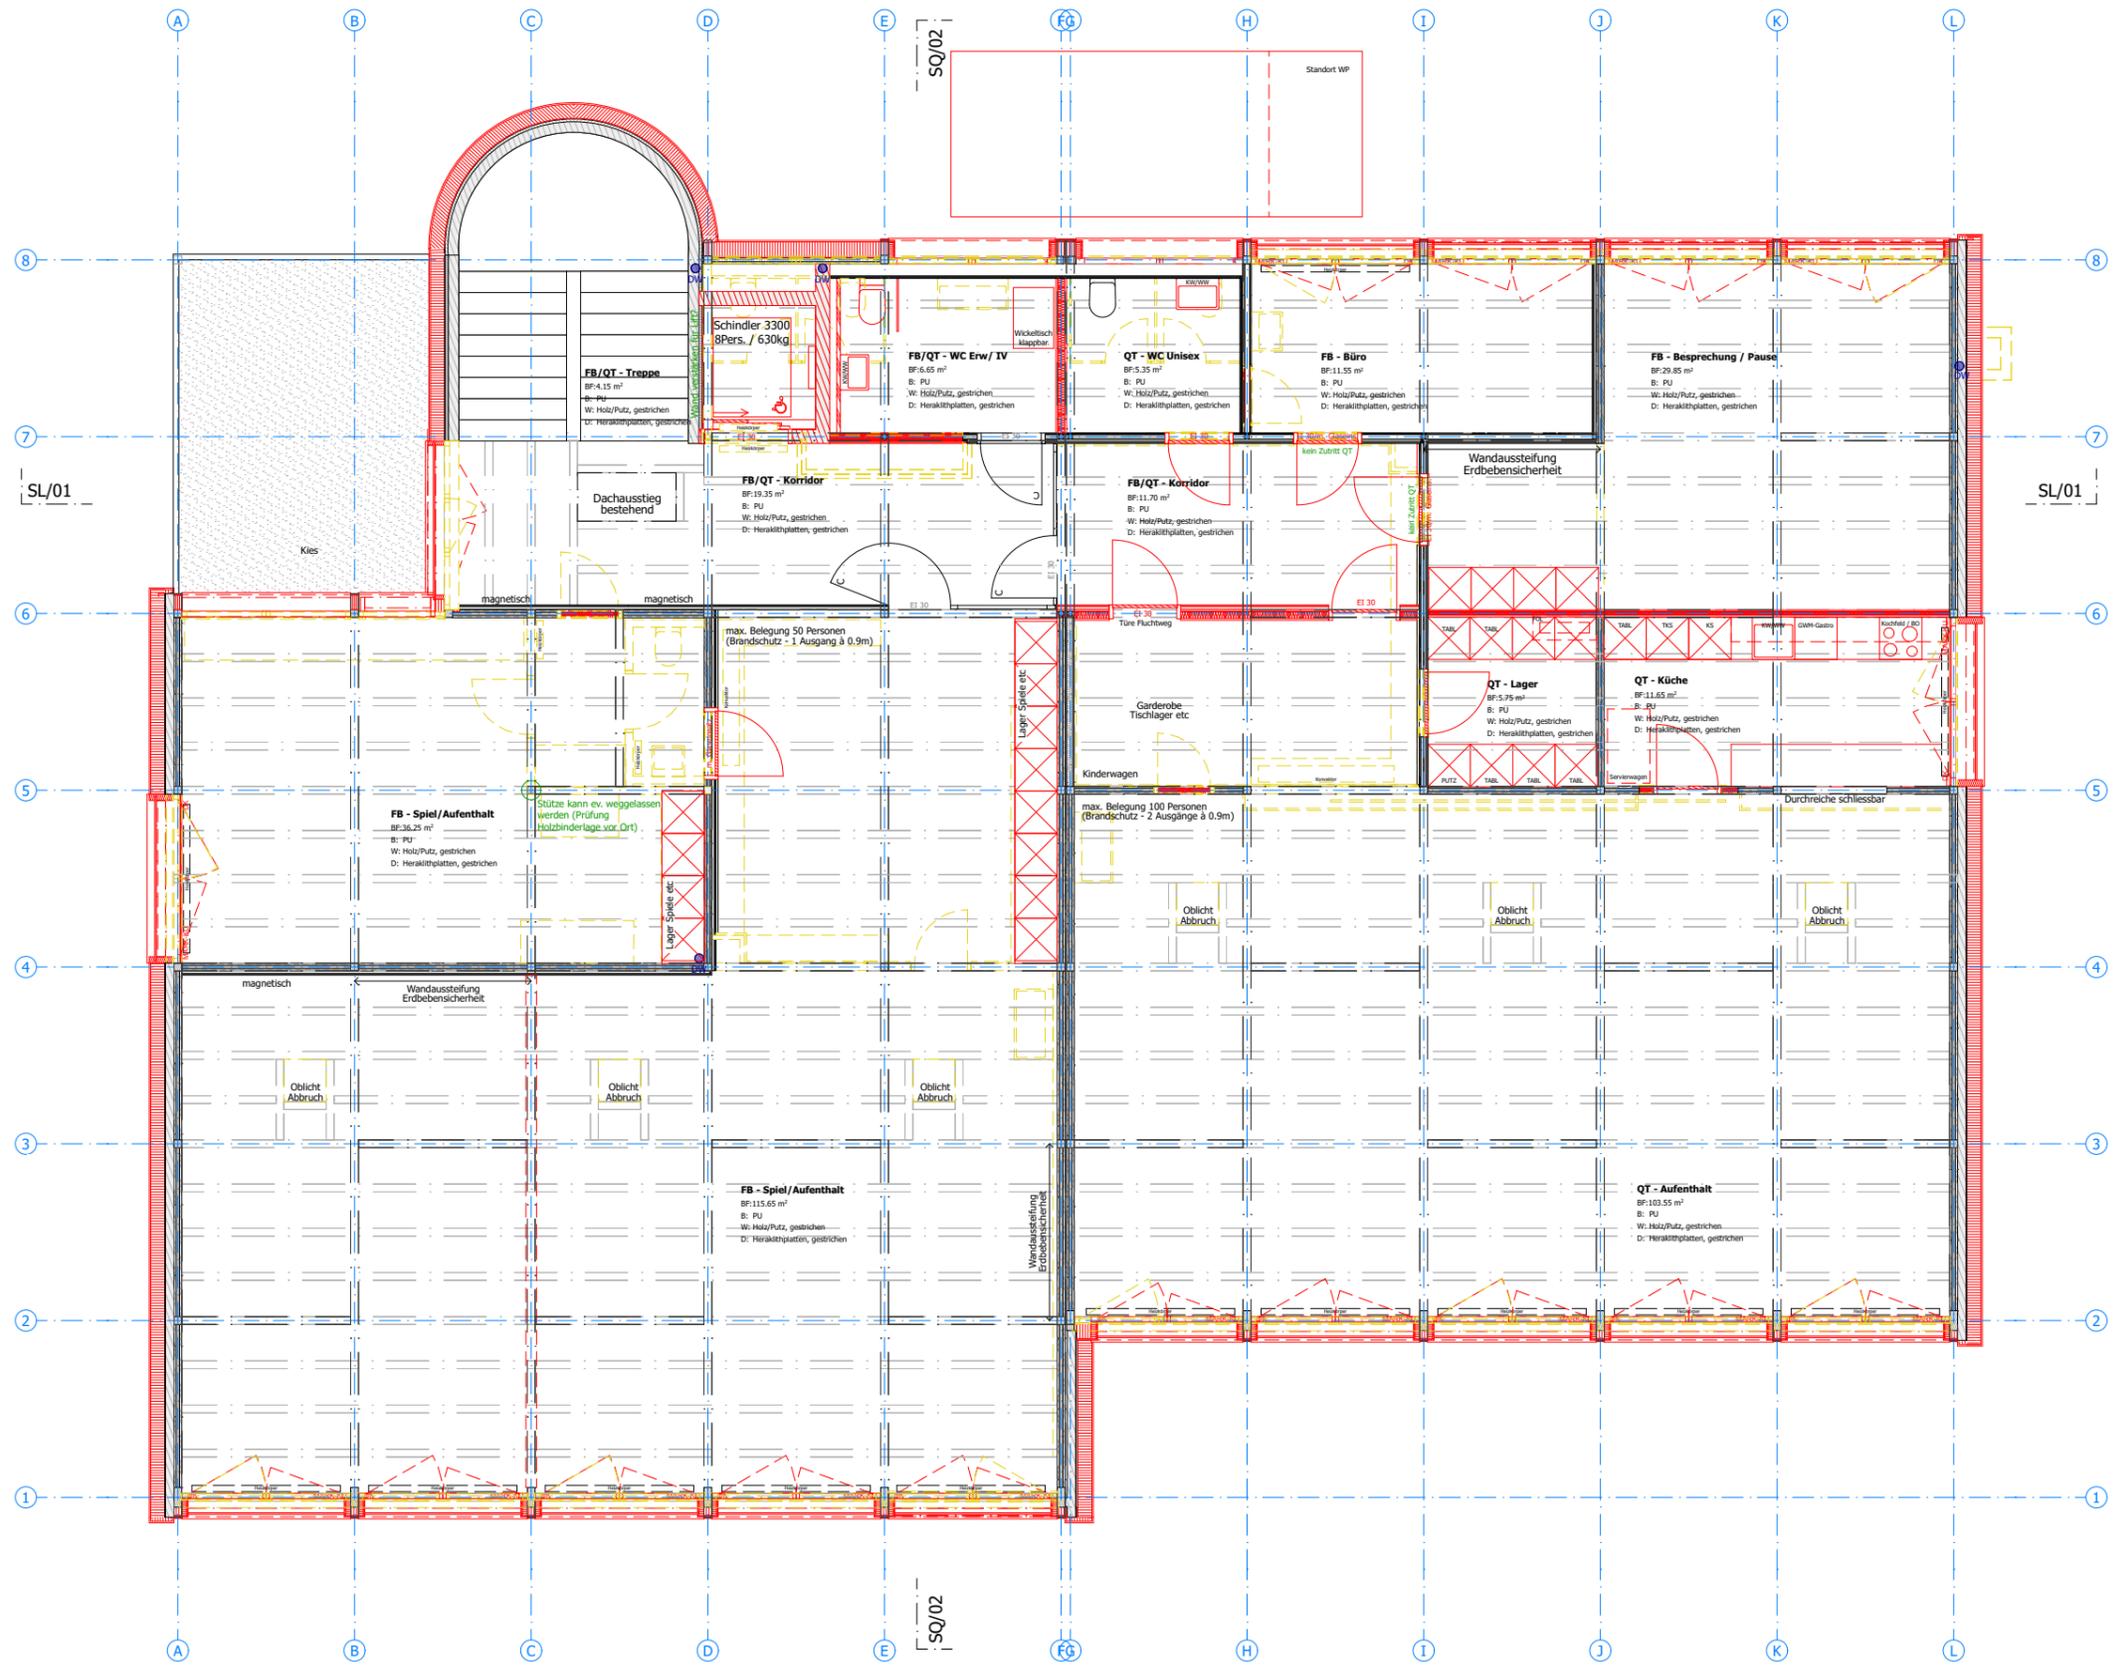

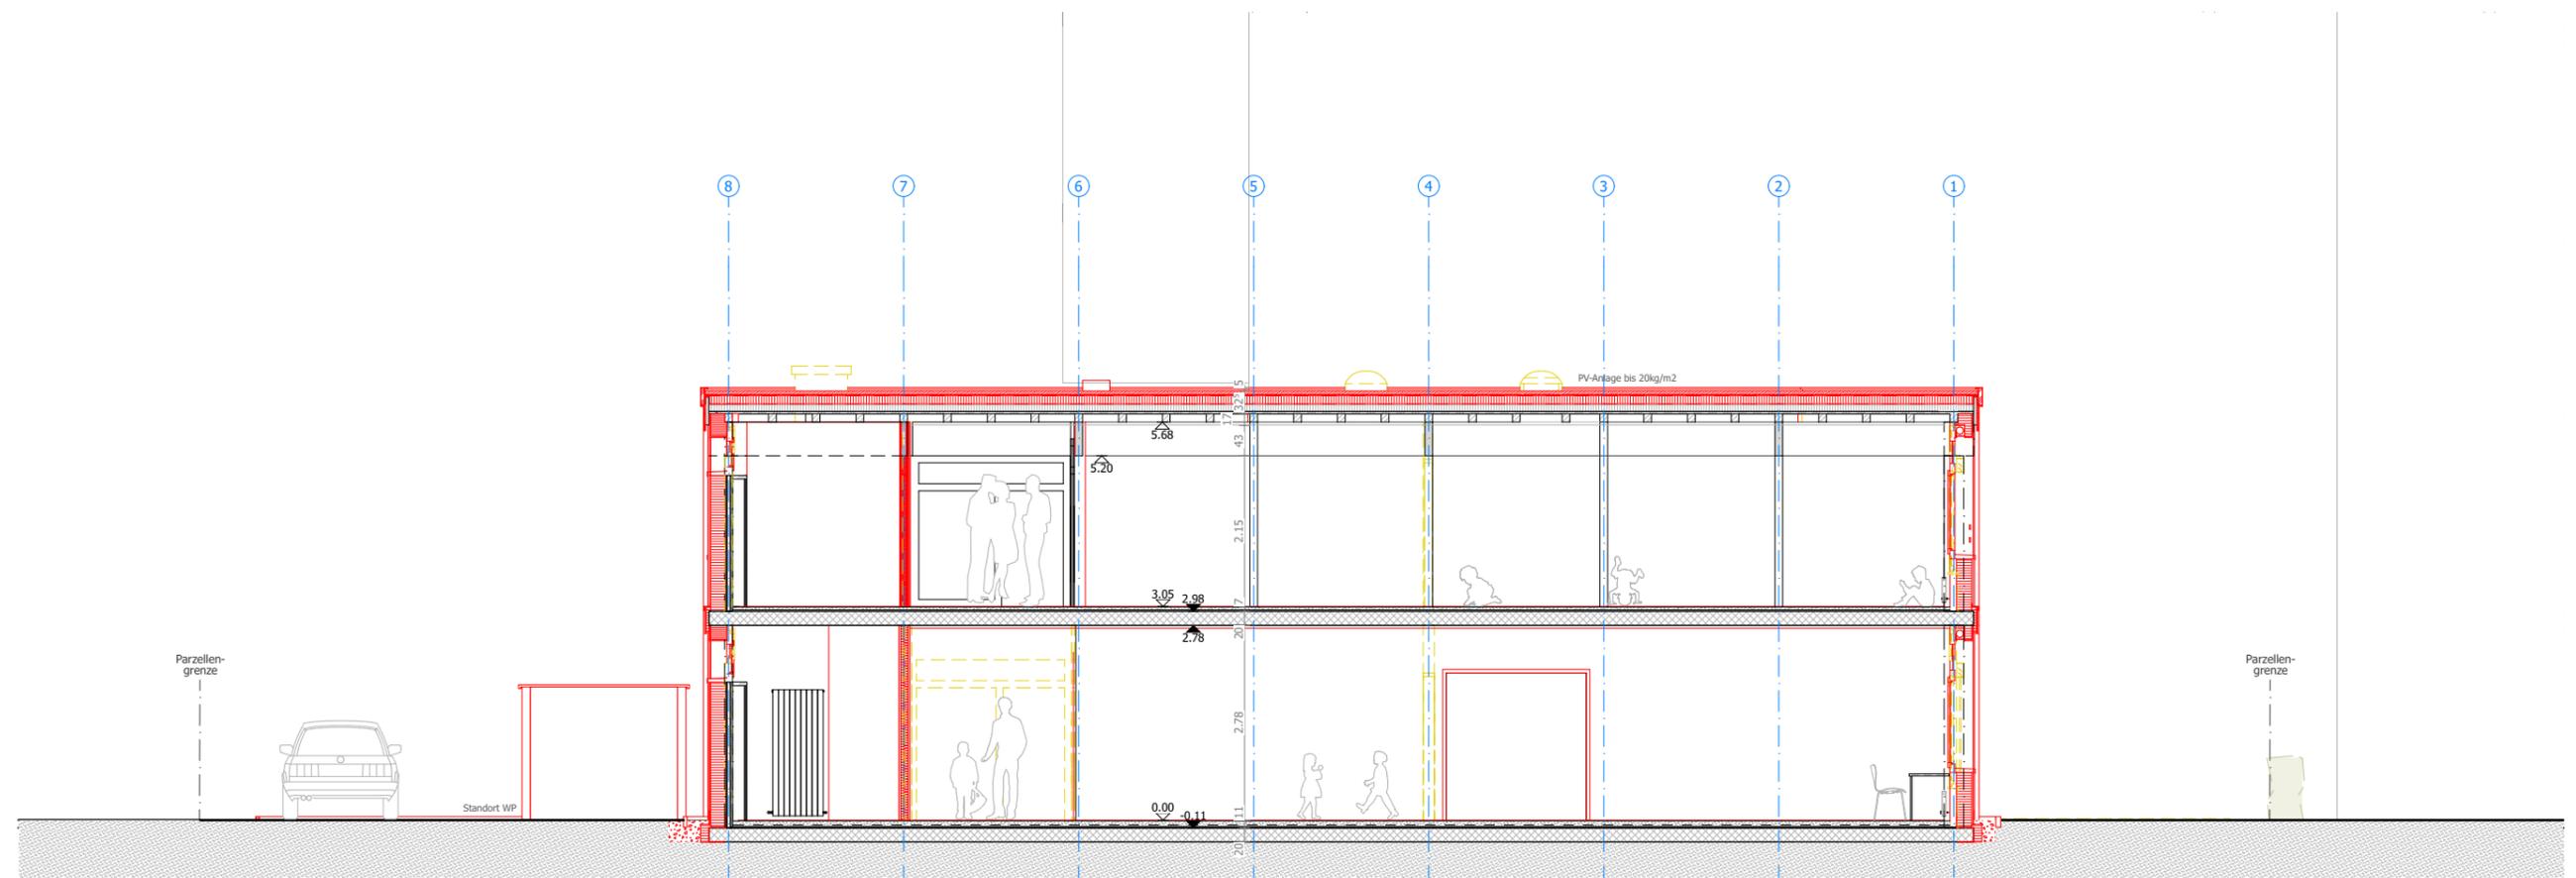

SCHNITT SQ 2

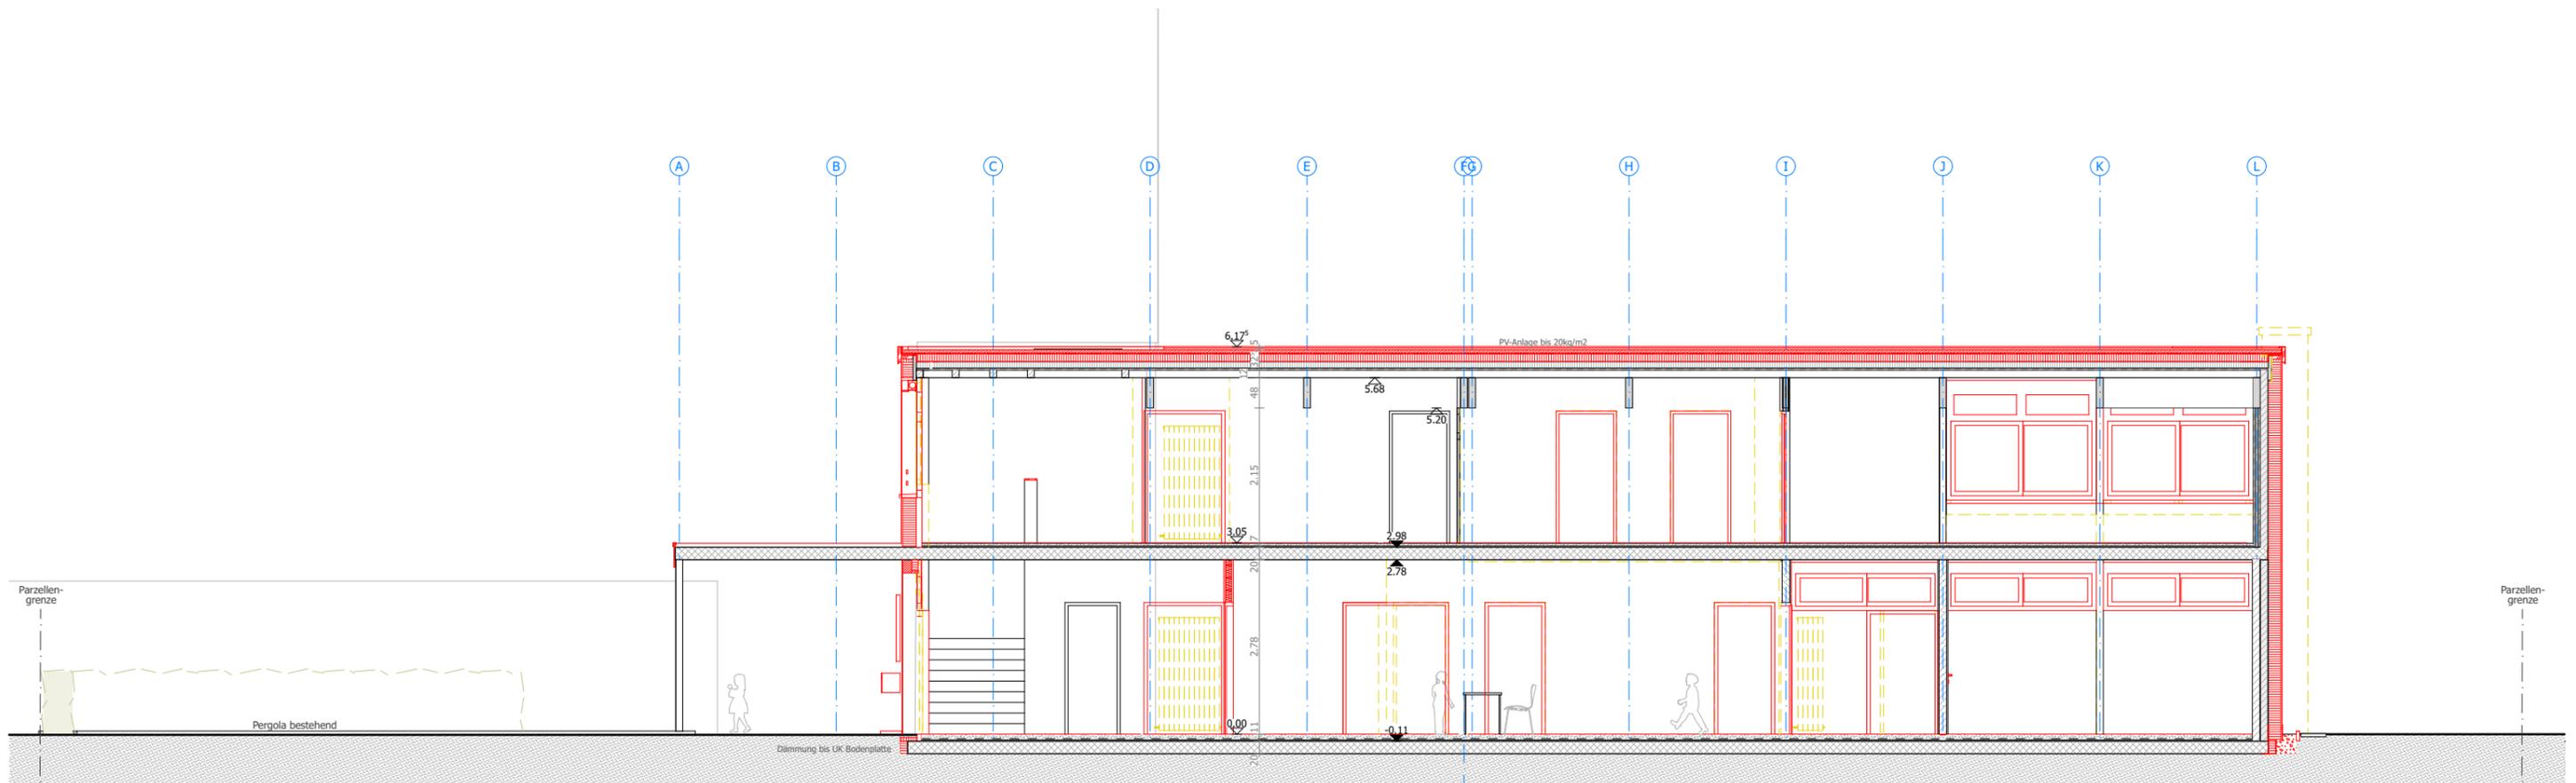

SCHNITT SL 1