

# Einfacher Bebauungsplan Chamerstrasse 85

im einfachen Verfahren gemäss § 40 PBG

1:500

Stand: öffentliche Auflage

Plan Nr. 7706 Datum: 25. Juni 2024

Publikation im Amtsblatt:  
1. Öffentliche Auflage:

Nr. 2024/28 vom 11. Juli 2024  
11. Juli - 9. August 2024

Beschluss Stadtrat:  
Der Stadtpräsident:

Nr. xxx.xx vom xx.xx.xxxx  
Der Stadtschreiber:

André Wicki Martin Würmli




## Legende

### Beschlussinhalt

-  Bebauungsplanperimeter
-  Baubereich
-  Baubereich Einstellhalle
-  Rampe Einstellhalle
-  Zu- und Wegfahrt Einstellhalle (Lage schematisch)
-  Zu- und Wegfahrt Gewässerunterhalt und Pumpwerk (Lage schematisch)
-  Zu- und Wegfahrt (LKW) Pumpwerk (Lage schematisch)
-  Veloabstellplätze / Besucherparkplätze (Lage schematisch)
-  Eingangsbereich (Lage schematisch)
-  Gartenbereich (Lage schematisch)
-  Gewässerraum und Unterhaltsstreifen
-  Bereich für Spiel- und Freifläche (Lage schematisch)
-  Bäume (Lage schematisch)

### Informationsinhalt

-  Pumpwerk bestehend
-  Gebäudehauptzugang (Lage schematisch)
-  Rechtskräftige Baulinie
-  Gewässerabstand
-  Grenzabstand
-  Gebäude gem. Richtprojekt
-  Abzubrechende Bauten
-  Bestehende Bauten
-  Gewässer offen / eingedolt

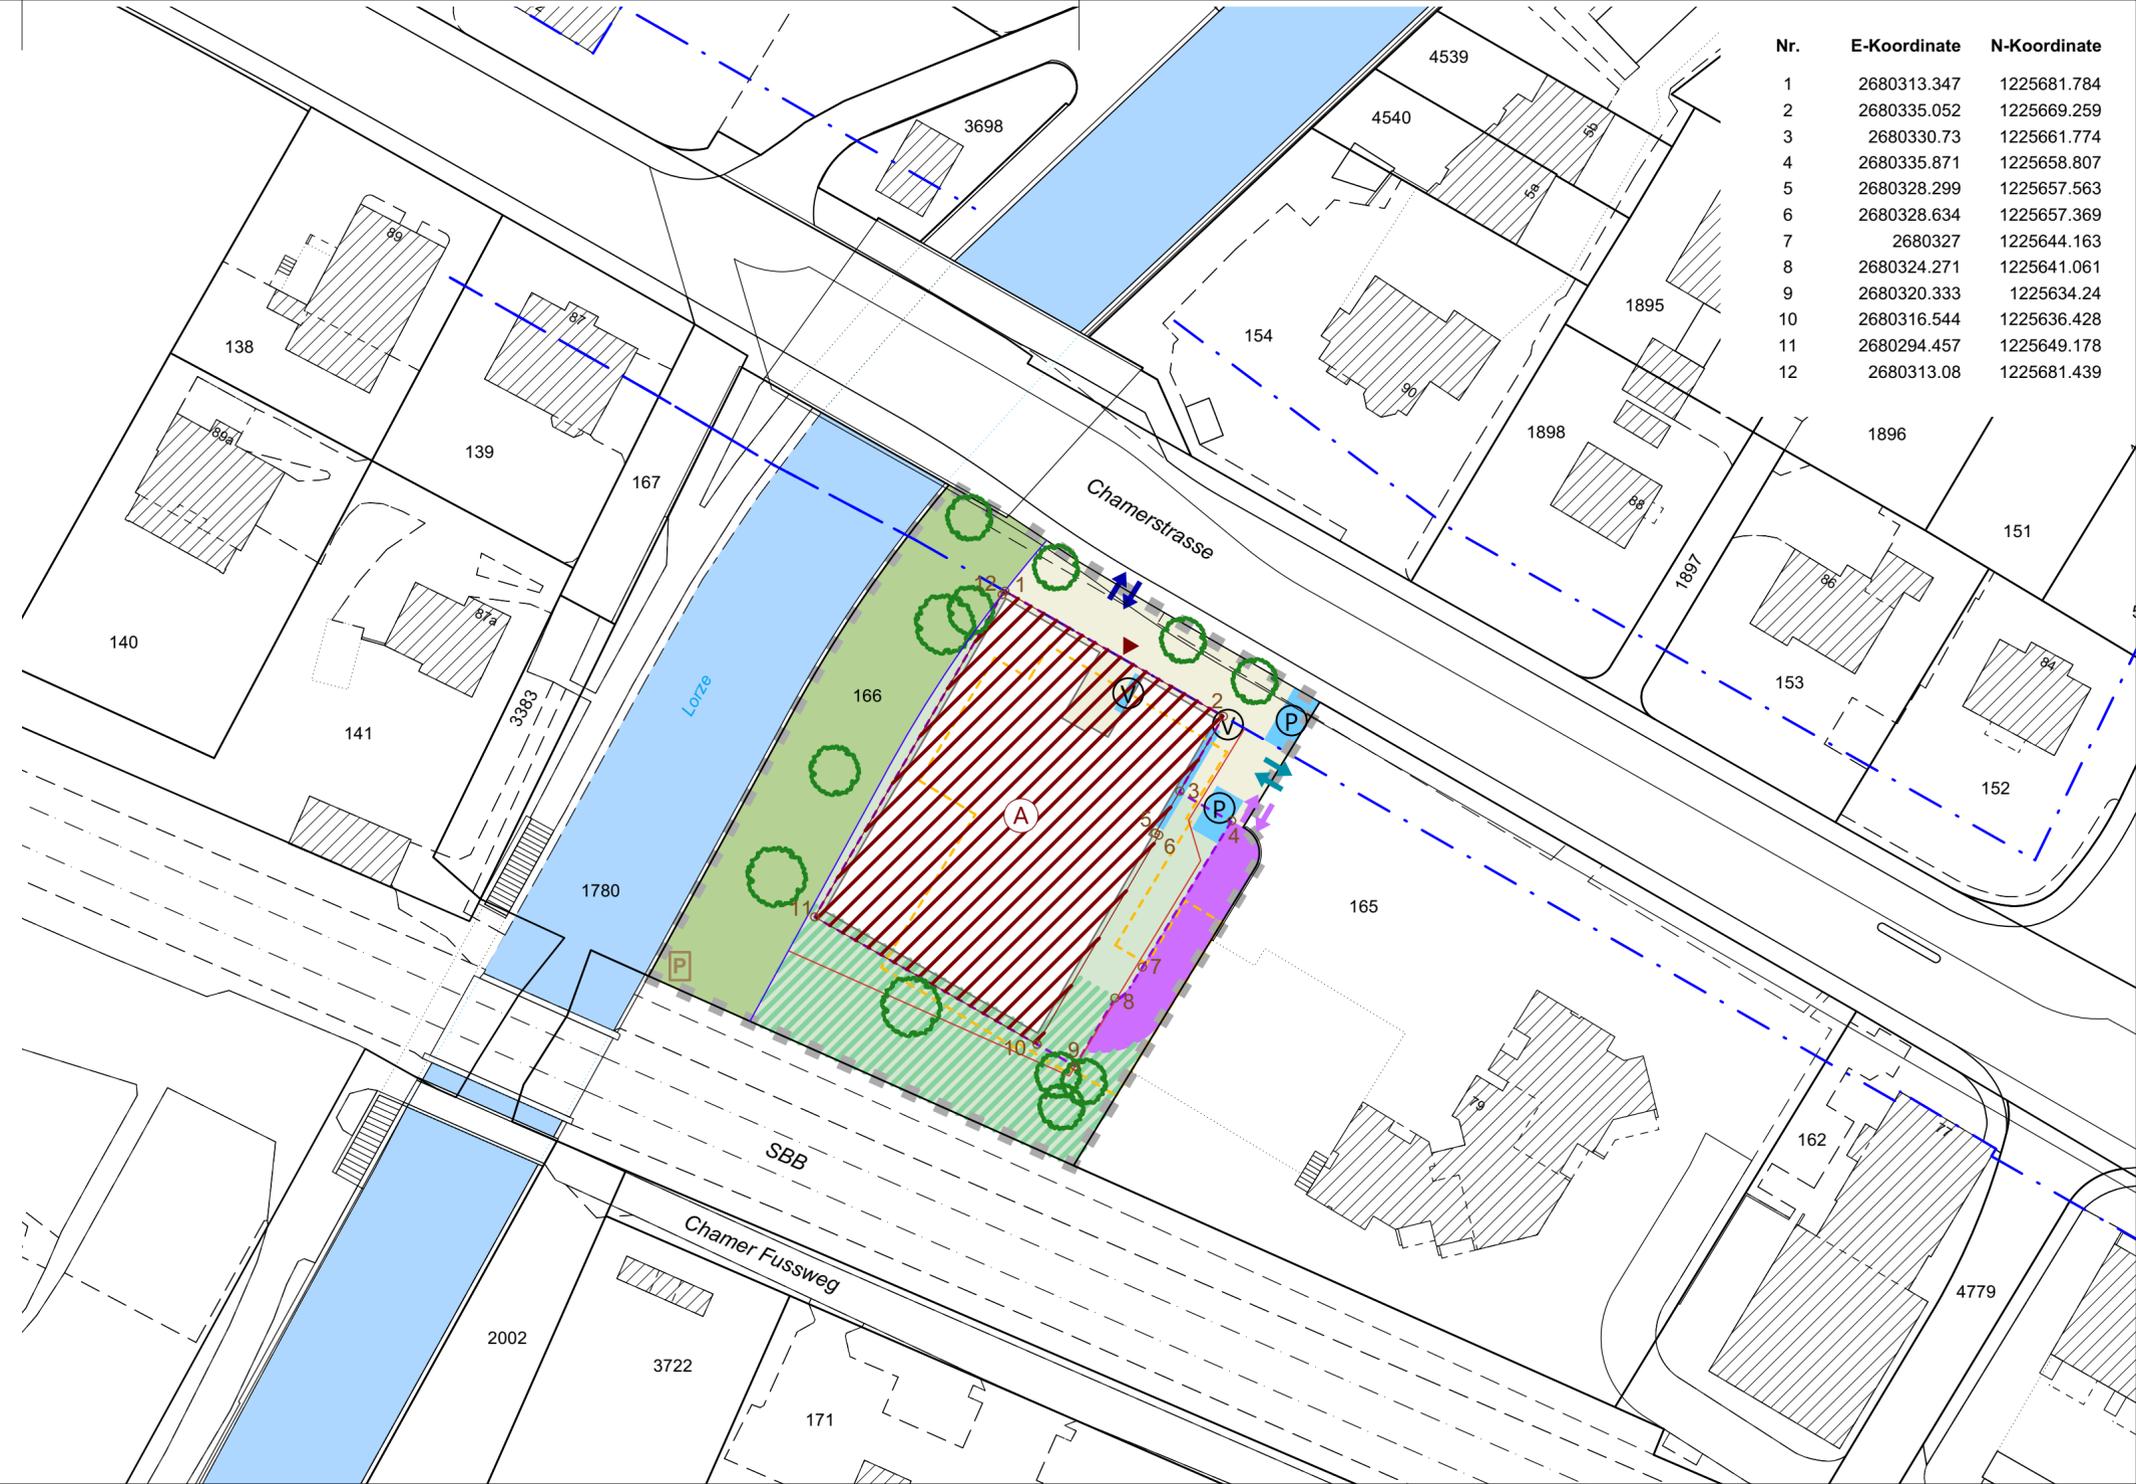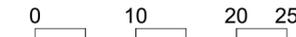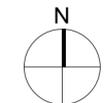

Nr.	E-Koordinate	N-Koordinate
1	2680313.347	1225681.784
2	2680335.052	1225669.259
3	2680330.73	1225661.774
4	2680335.871	1225658.807
5	2680328.299	1225657.563
6	2680328.634	1225657.369
7	2680327	1225644.163
8	2680324.271	1225641.061
9	2680320.333	1225634.24
10	2680316.544	1225636.428
11	2680294.457	1225649.178
12	2680313.08	1225681.439