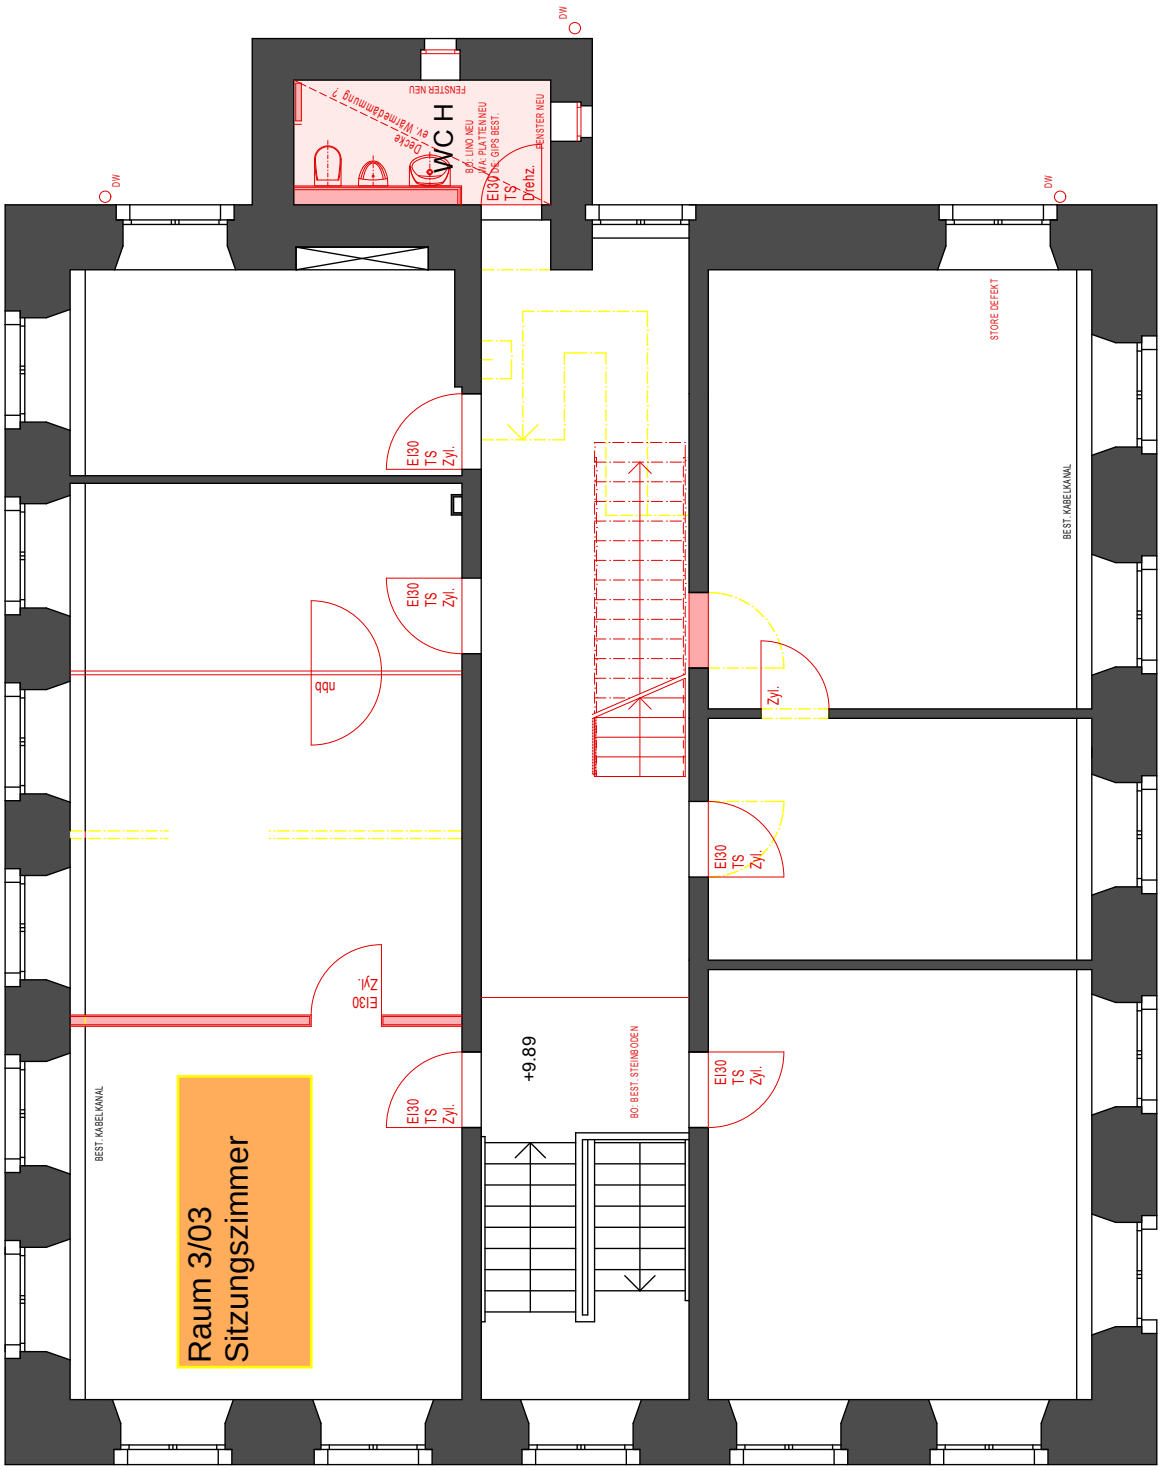

0907 - 0006

PROJEKT AUSFÜHRUNG

3. OBERGESCHOSS

Mst. 1:100

Revisions-Datum **12.10.2009**

Datum	07.09.2009
Gez.	c7
Format	A4

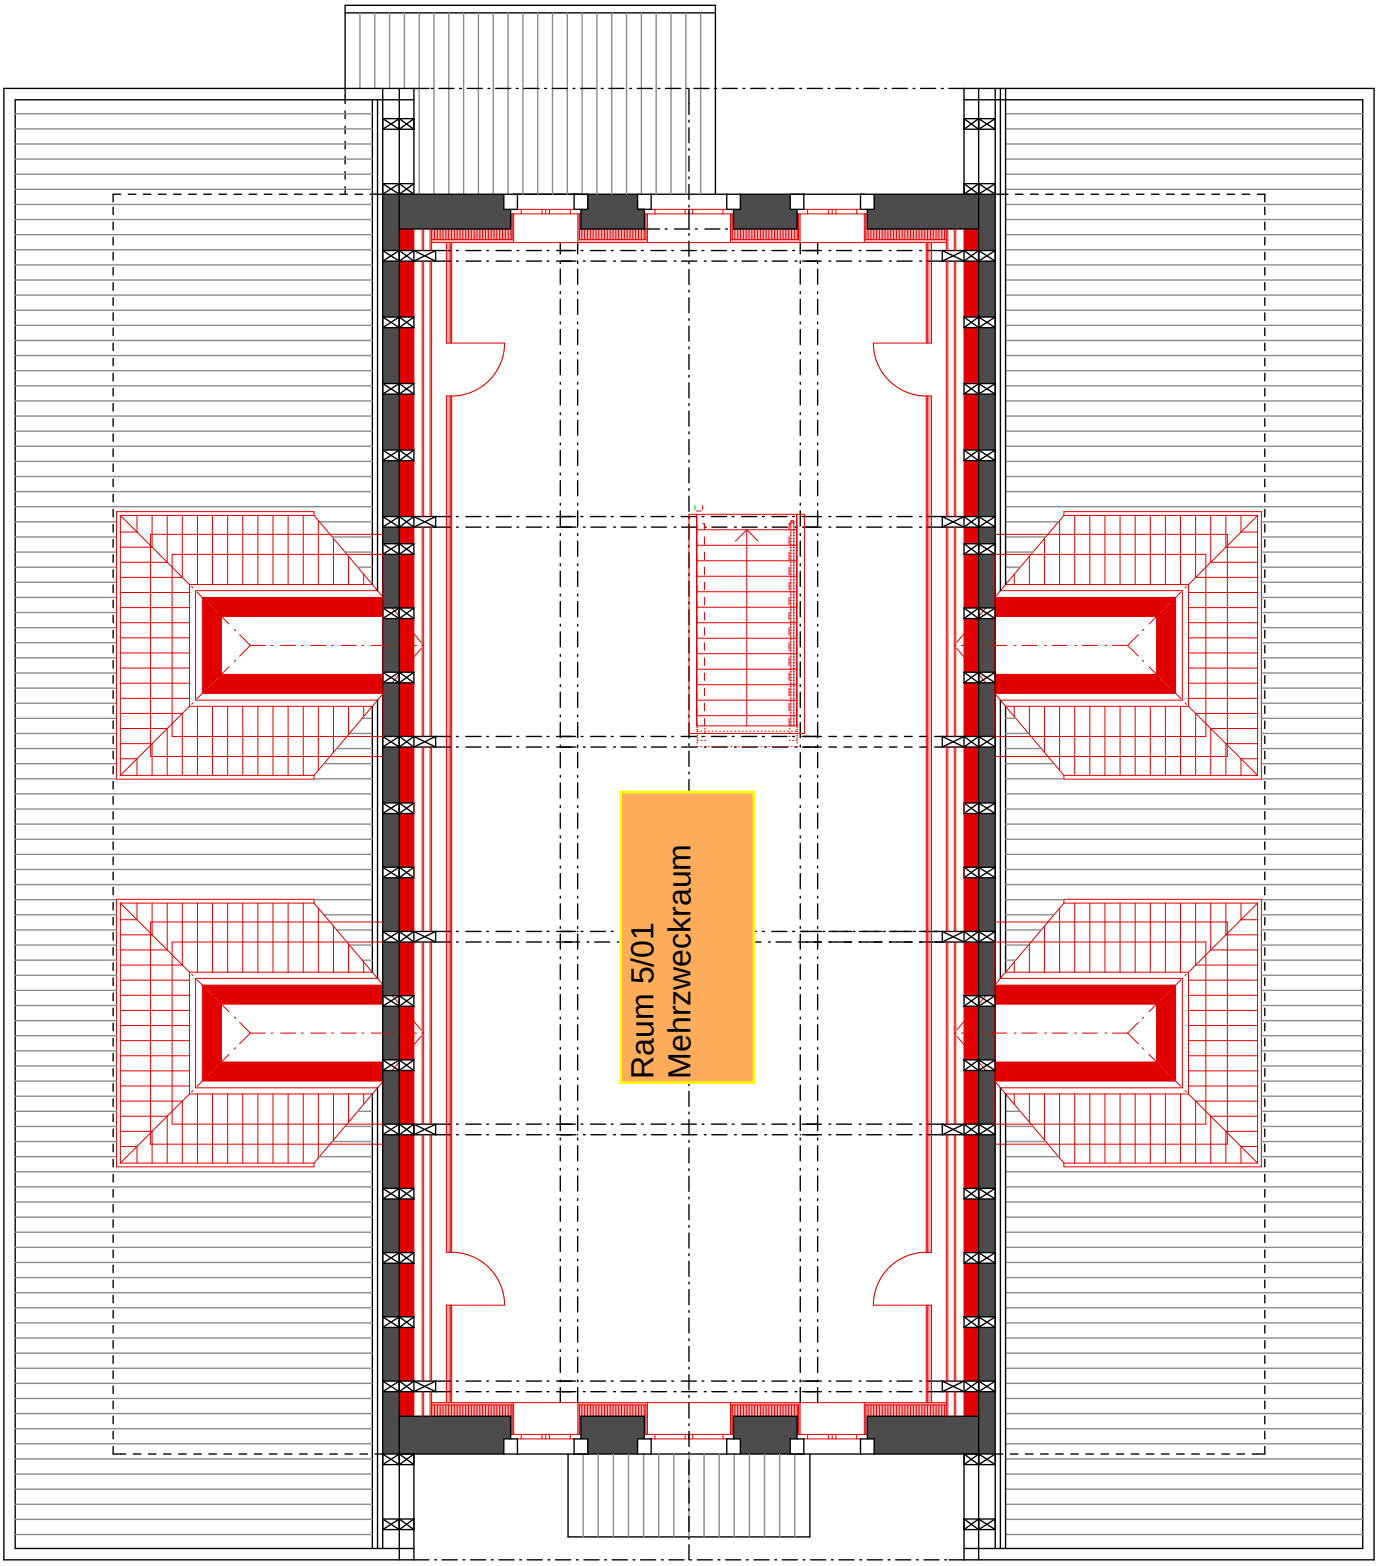

0907 -
0008

PROJEKT AUSFÜHRUNG

5. OBERGESCHOSS

Mst. 1:100

Revisions-Datum **09.10.2009**

Datum	07.09.2009
Gez.	c7
Format	A4