



Alterszentrum Frauensteinmatt

Projektdokumentation

Erdgeschoss 1: 750

Erstellung 06.06.06ase



Bauherrschaft

vertreten durch:

Projektverfasser/-in

Datum


Stadt Zug

Baudepartament



Michael Meier und Marius Hug
Architekten ETH FH SIA
Badenerstrasse 585
8048 Zürich

Zürich, 6. Juni 2006

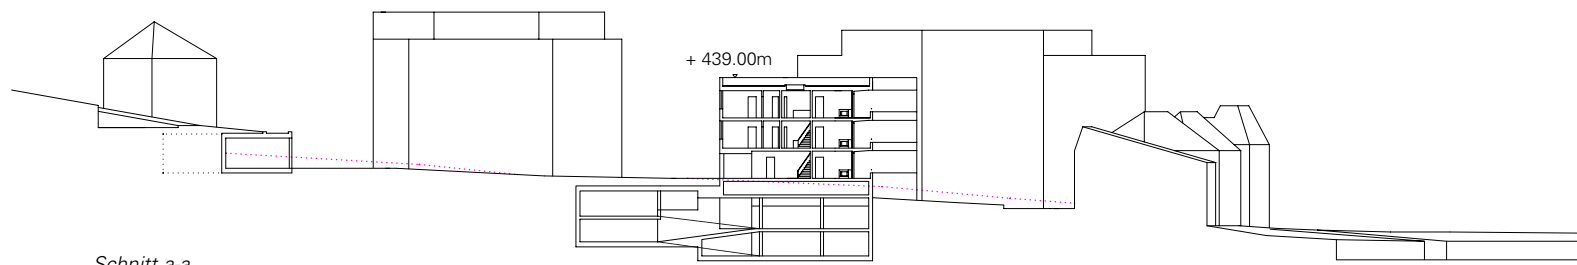

Schnitt a-a

Alterszentrum Frauensteinmatt

Projektdokumentation

1. Obergeschoss 1: 750 Erstellung 06.06.06ase



Bauherrschaft

vertreten durch:

Projektverfasser/-in

Datum


Stadt Zug

Baudepartament

Michael Meier und Marius Hug
Architekten ETH FH SIA
Badenerstrasse 585
8048 Zürich

Zürich, 6. Juni 2006



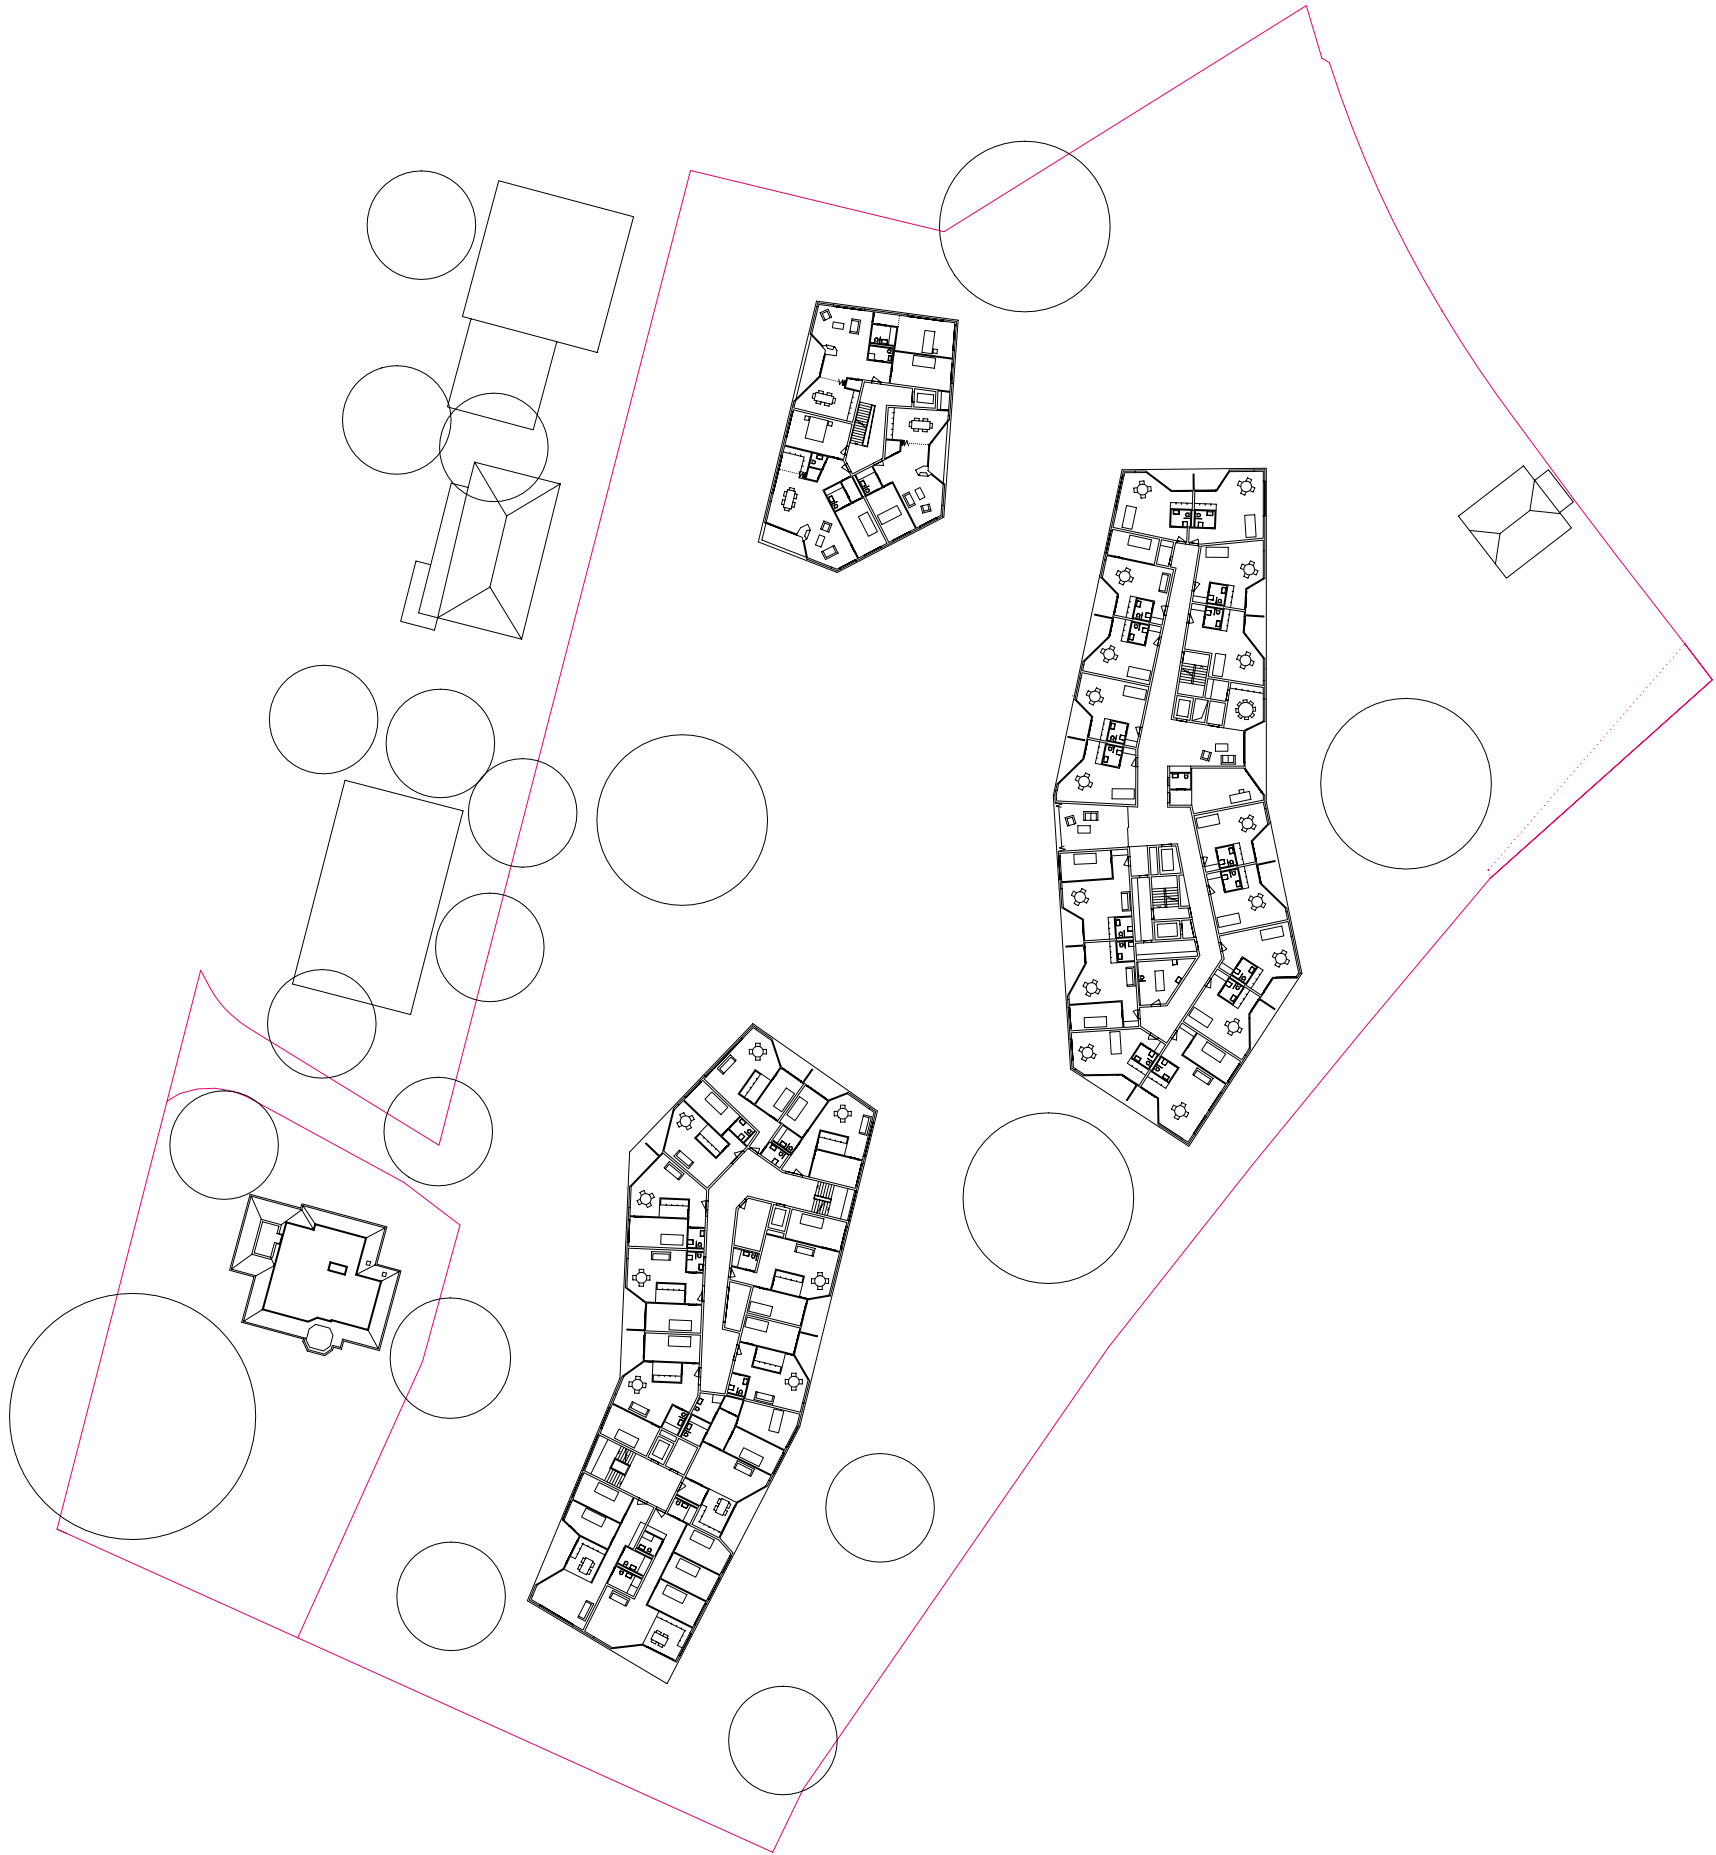

Schnitt b-b

Alterszentrum Frauensteinmatt

Projektdokumentation

2. Obergeschoss 1: 750 Erstellung 06.06.06ase



Bauherrschaft
vertreten durch:

Projektverfasser/-in



Datum

Stadt Zug
Baudepartament



Michael Meier und Marius Hug
Architekten ETH FH SIA
Badenerstrasse 585
8048 Zürich

Zürich, 6. Juni 2006

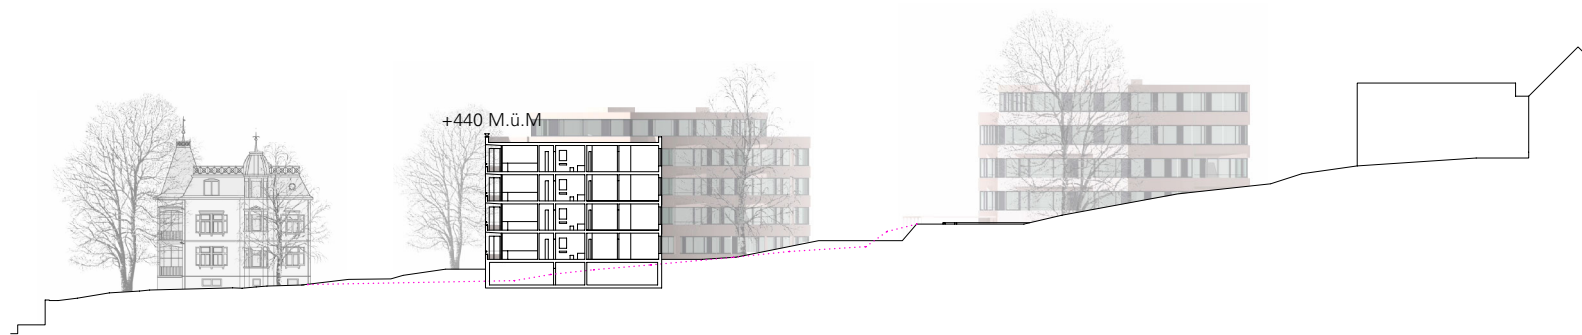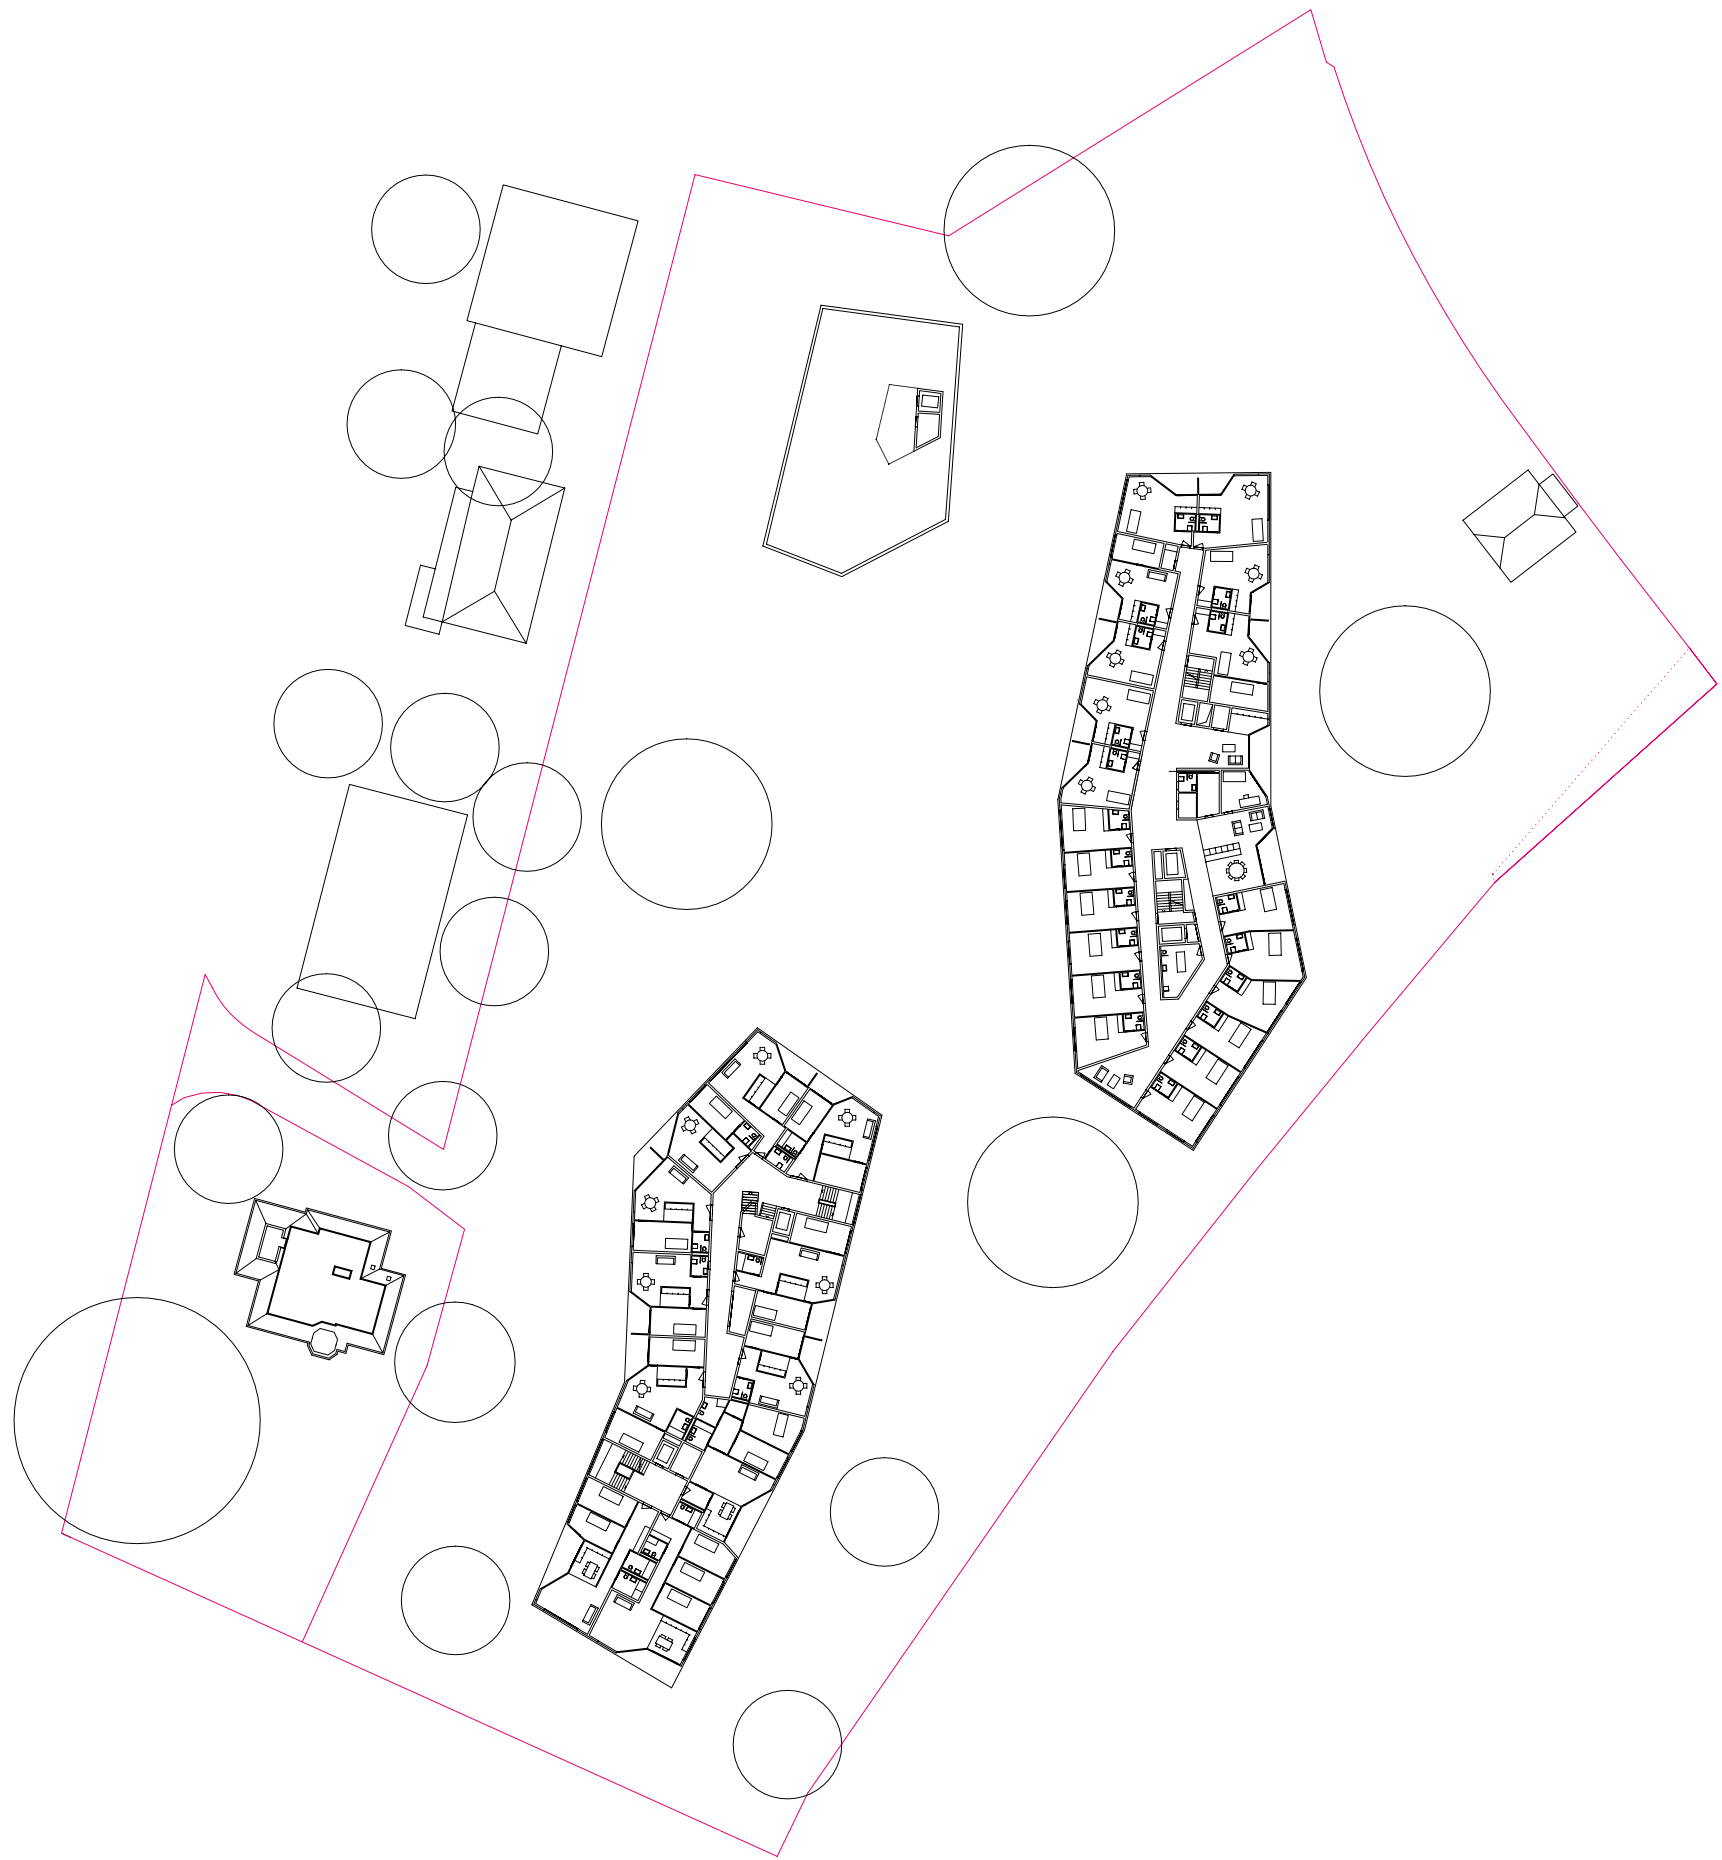

Schnitt c-c

Alterszentrum Frauensteinmatt

Projektdokumentation

3. Obergeschoss 1: 750 Erstellung 06.06.06ase



Bauherrschaft
vertreten durch:

Projektverfasser/-in



Datum

Stadt Zug
Baudepartament



Michael Meier und Marius Hug
Architekten ETH FH SIA
Badenerstrasse 585
8048 Zürich

Zürich, 6. Juni 2006

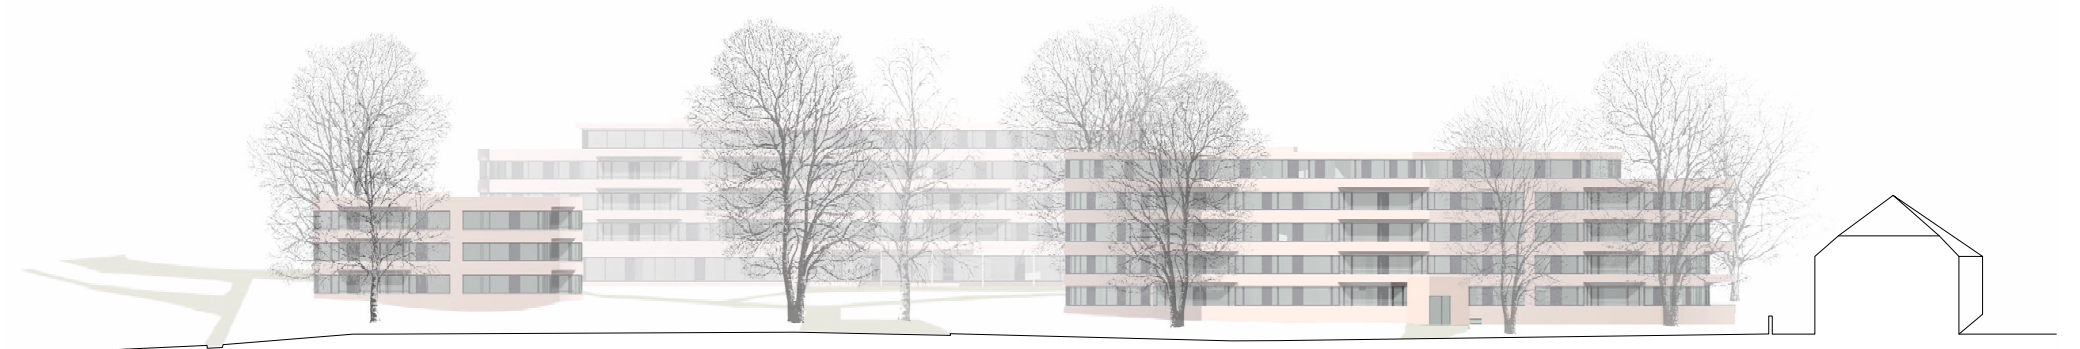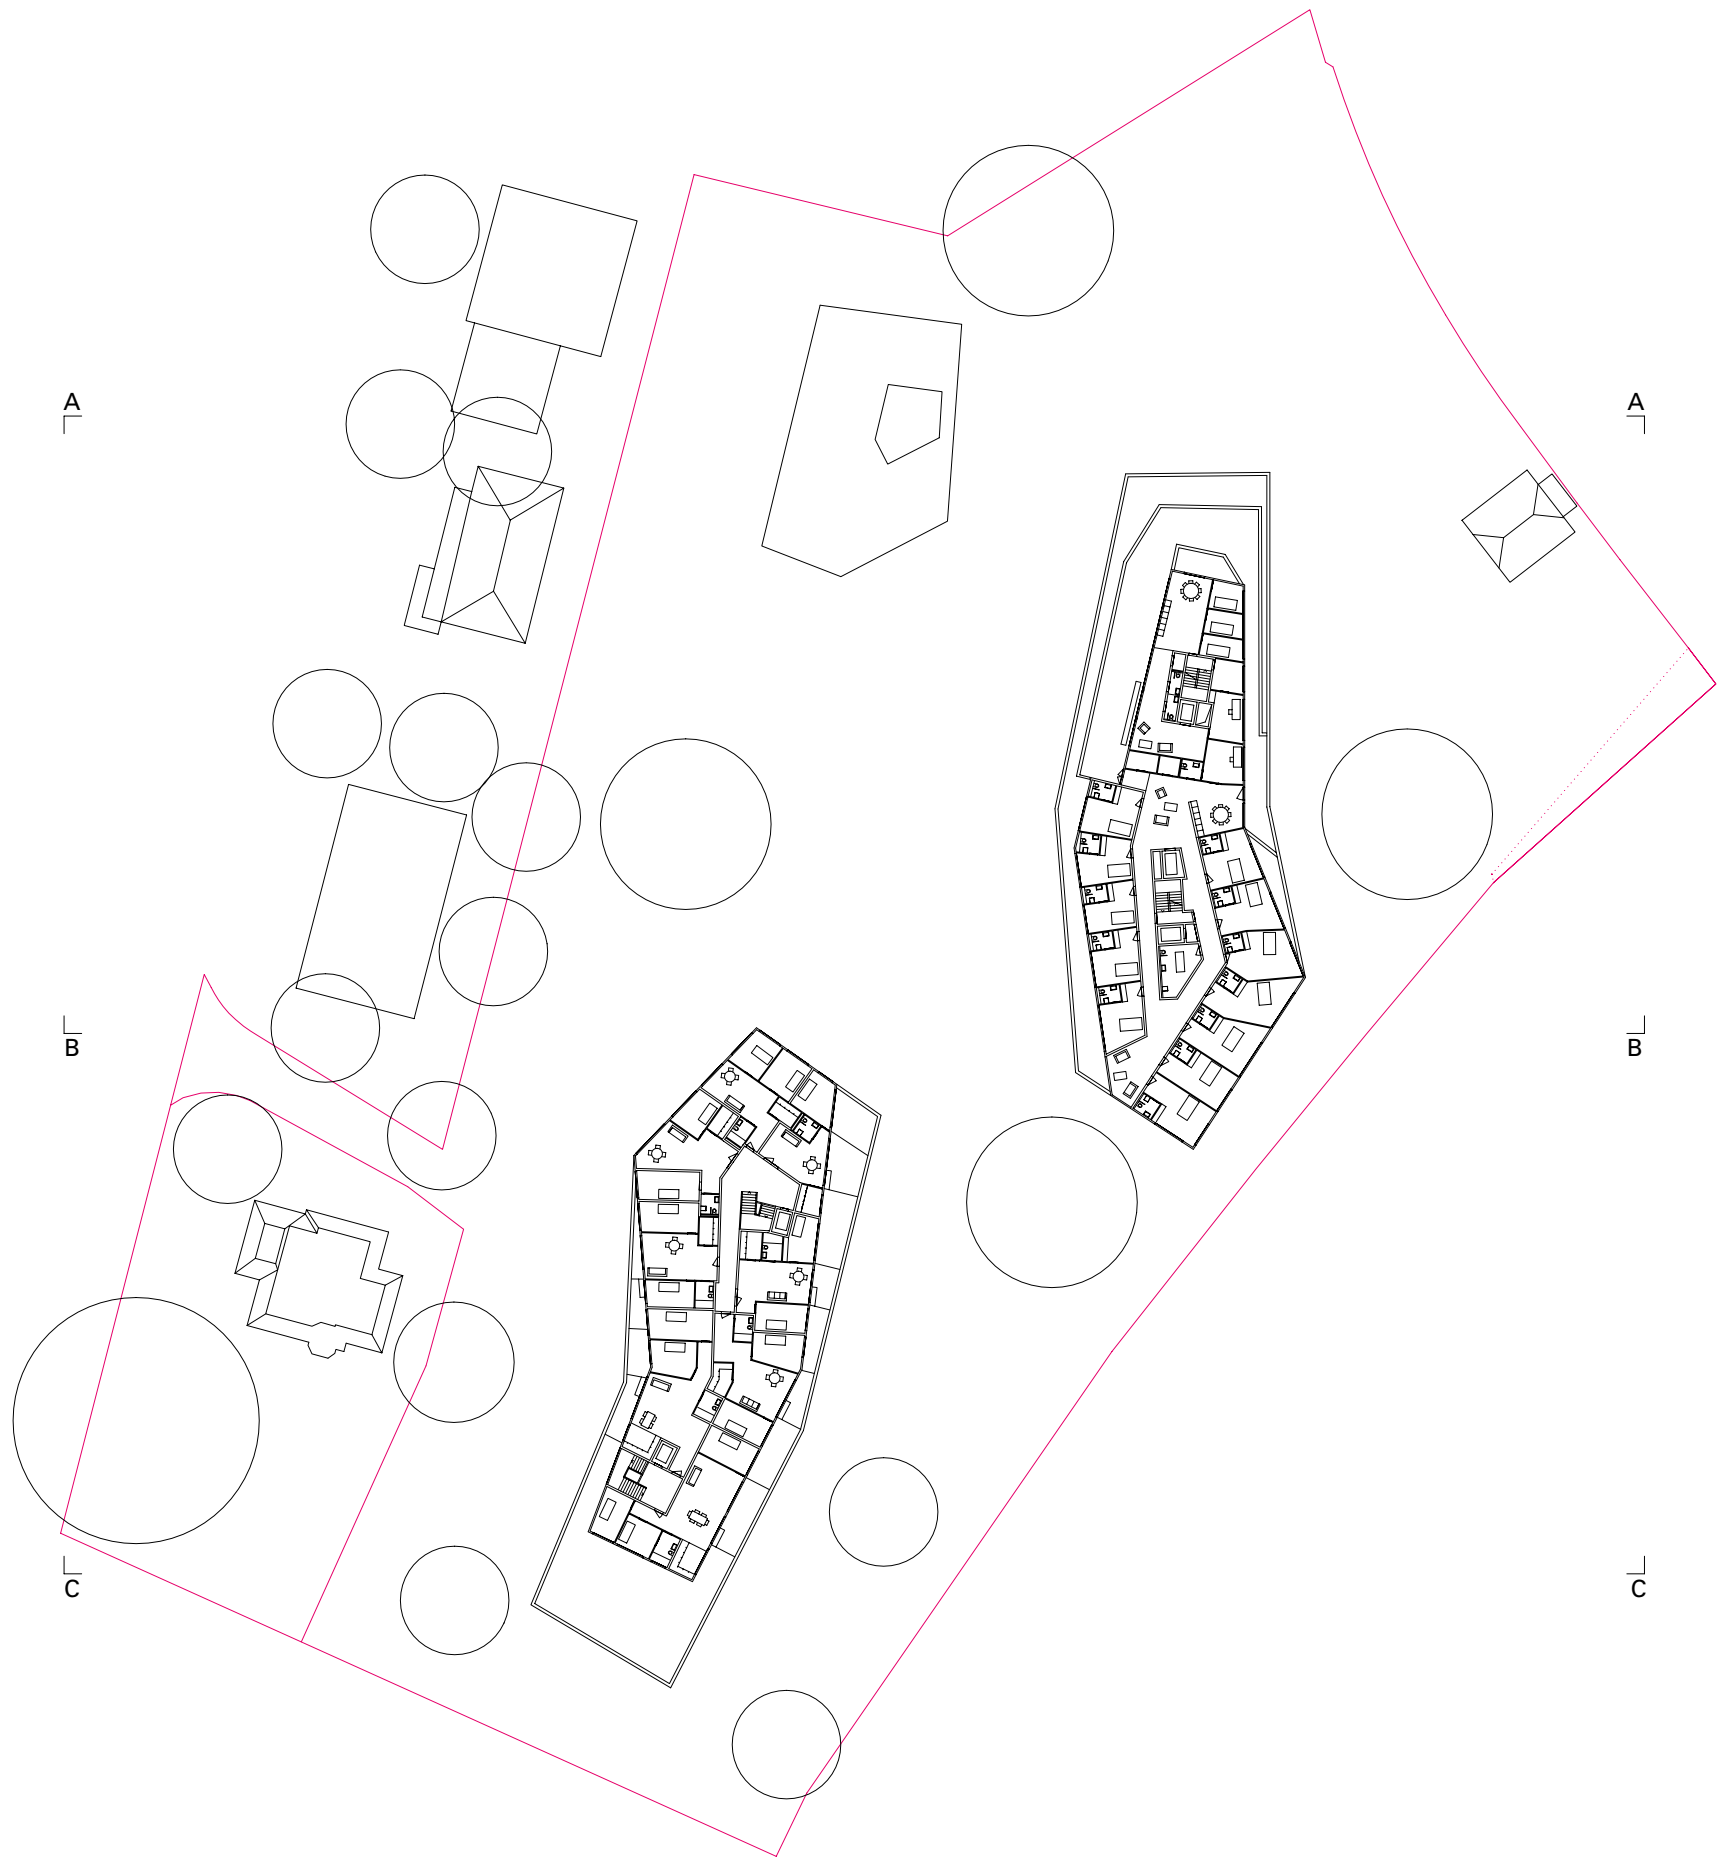

Ansicht West

Alterszentrum Frauensteinmatt

Projektdokumentation

Dachgeschoss 1: 750 Erstellung 06.06.06ase



Bauherrschaft
vertreten durch:

Projektverfasser/-in


Datum

Stadt Zug
Baudepartament



Michael Meier und Marius Hug
Architekten ETH FH SIA
Badenerstrasse 585
8048 Zürich

Zürich, 6. Juni 2006

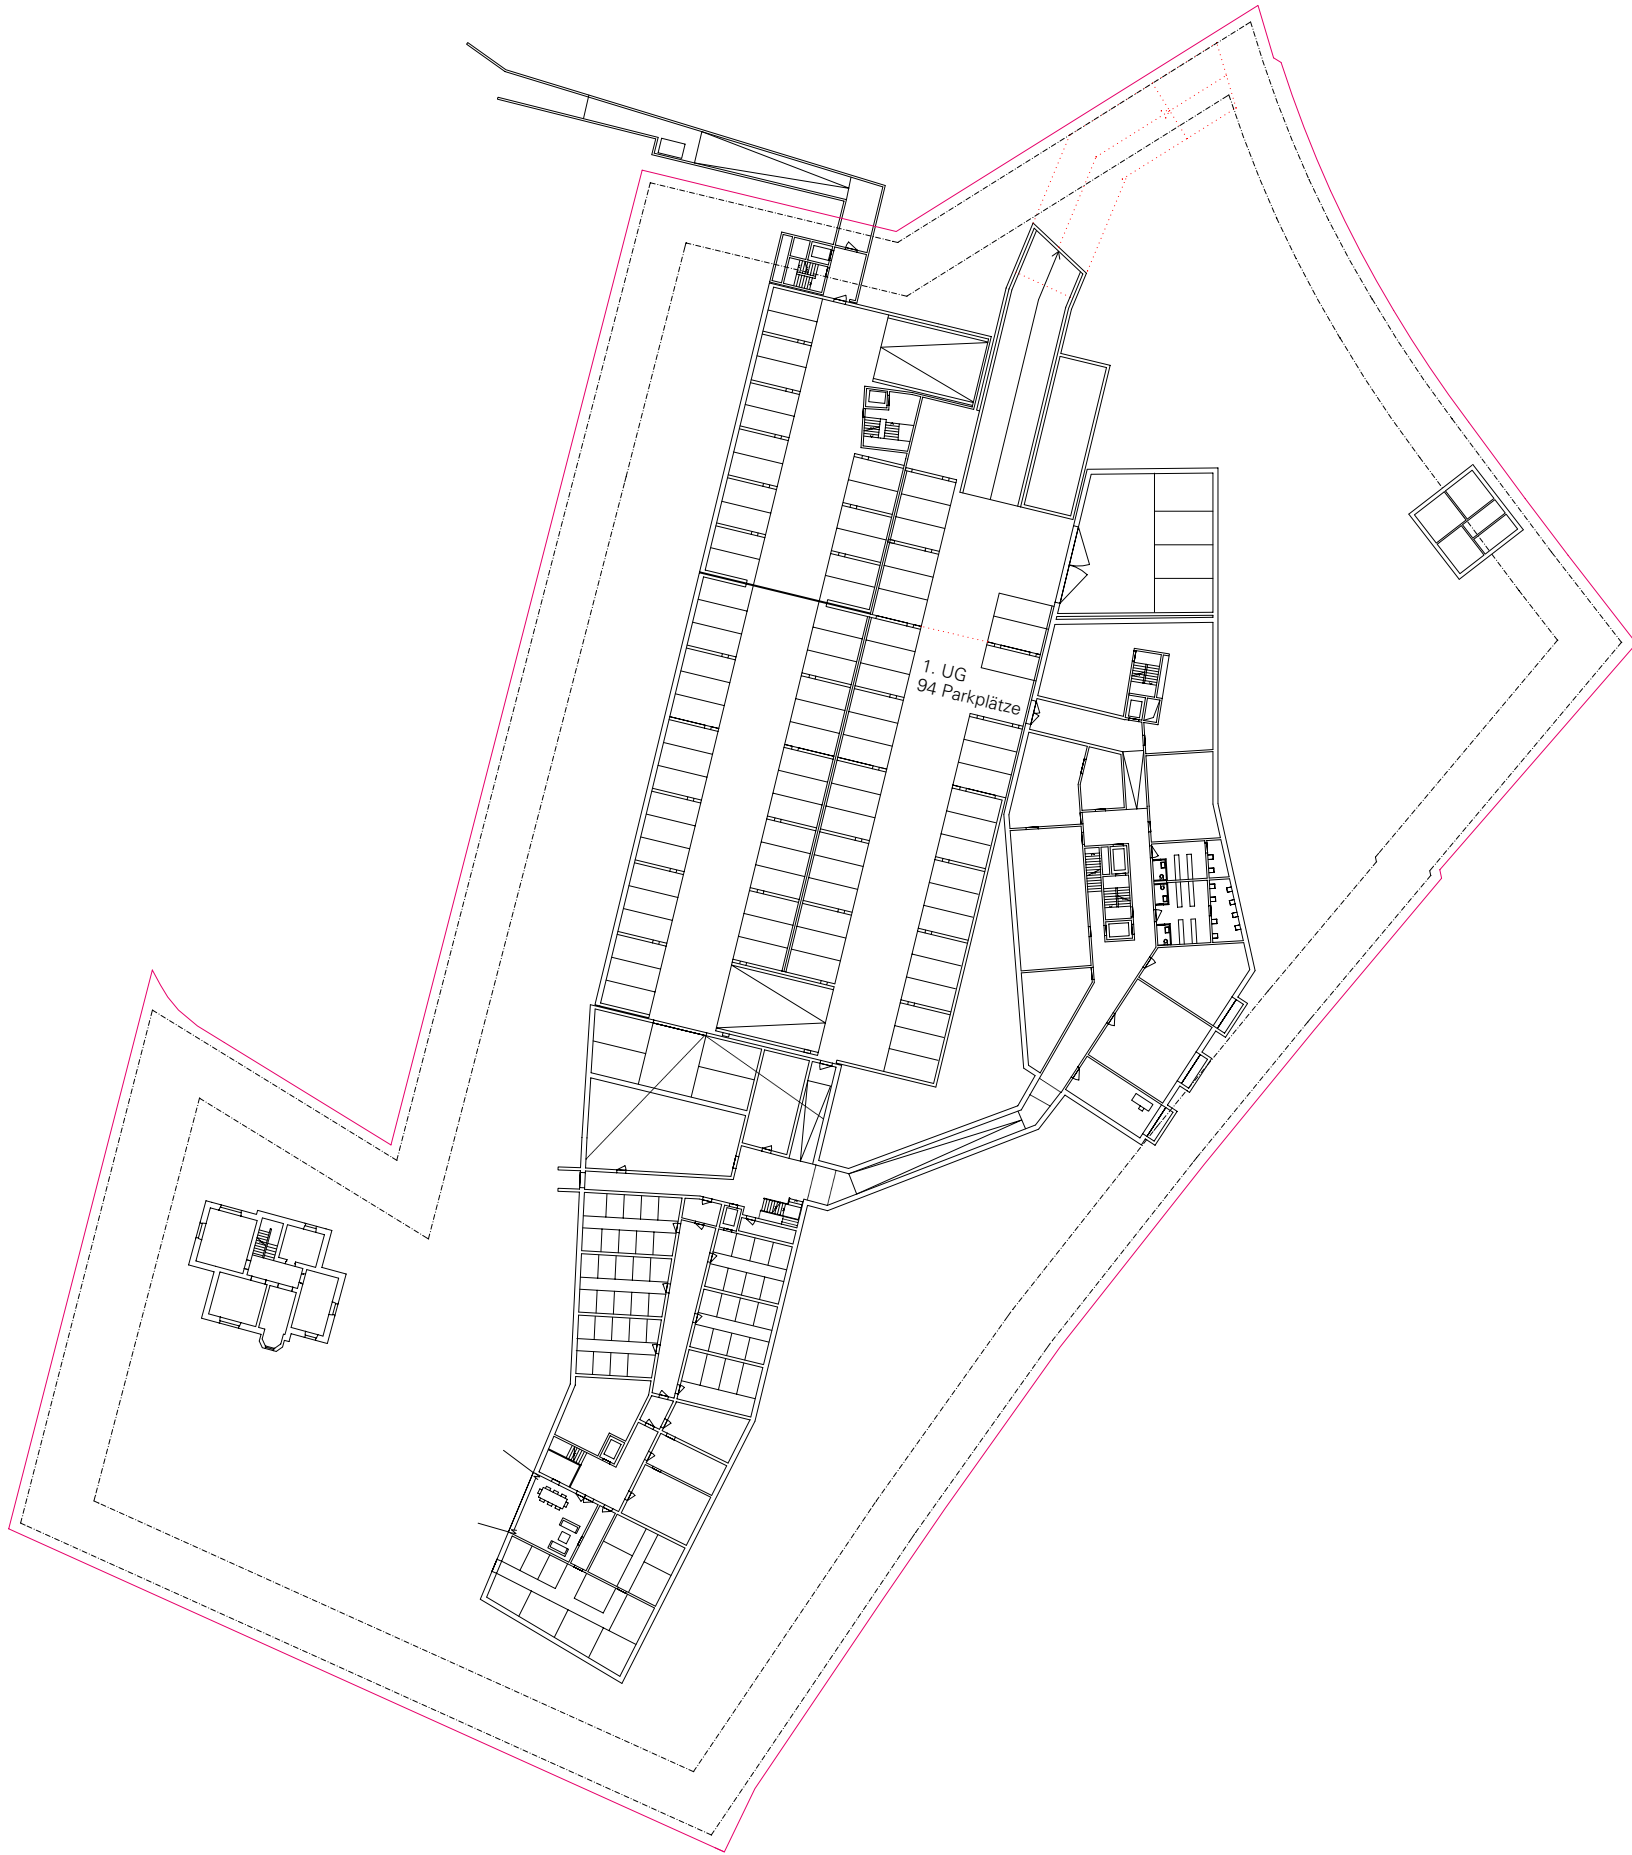

Pflegeabteilung
 26 sanitätsdienstliche
 Liegestellen
 nach TWS

**Familien- und
 Alterswohnungen**
 123 Pflichtschutzplätze
 nach TWP



Altersheim
 51 Pflichtschutzplätze
 nach TWP

Konzept Zivilschutzanlagen

Alterszentrum Frauensteinmatt

Projektdokumentation

1. Untergeschoss 1: 750 Erstellung 06.06.06ase



Bauherrschaft
 vertreten durch:

Projektverfasser/-in


Datum

Stadt Zug
 Baudepartament

Michael Meier und Marius Hug
 Architekten ETH FH SIA
 Badenerstrasse 585
 8048 Zürich

Zürich, 6. Juni 2006



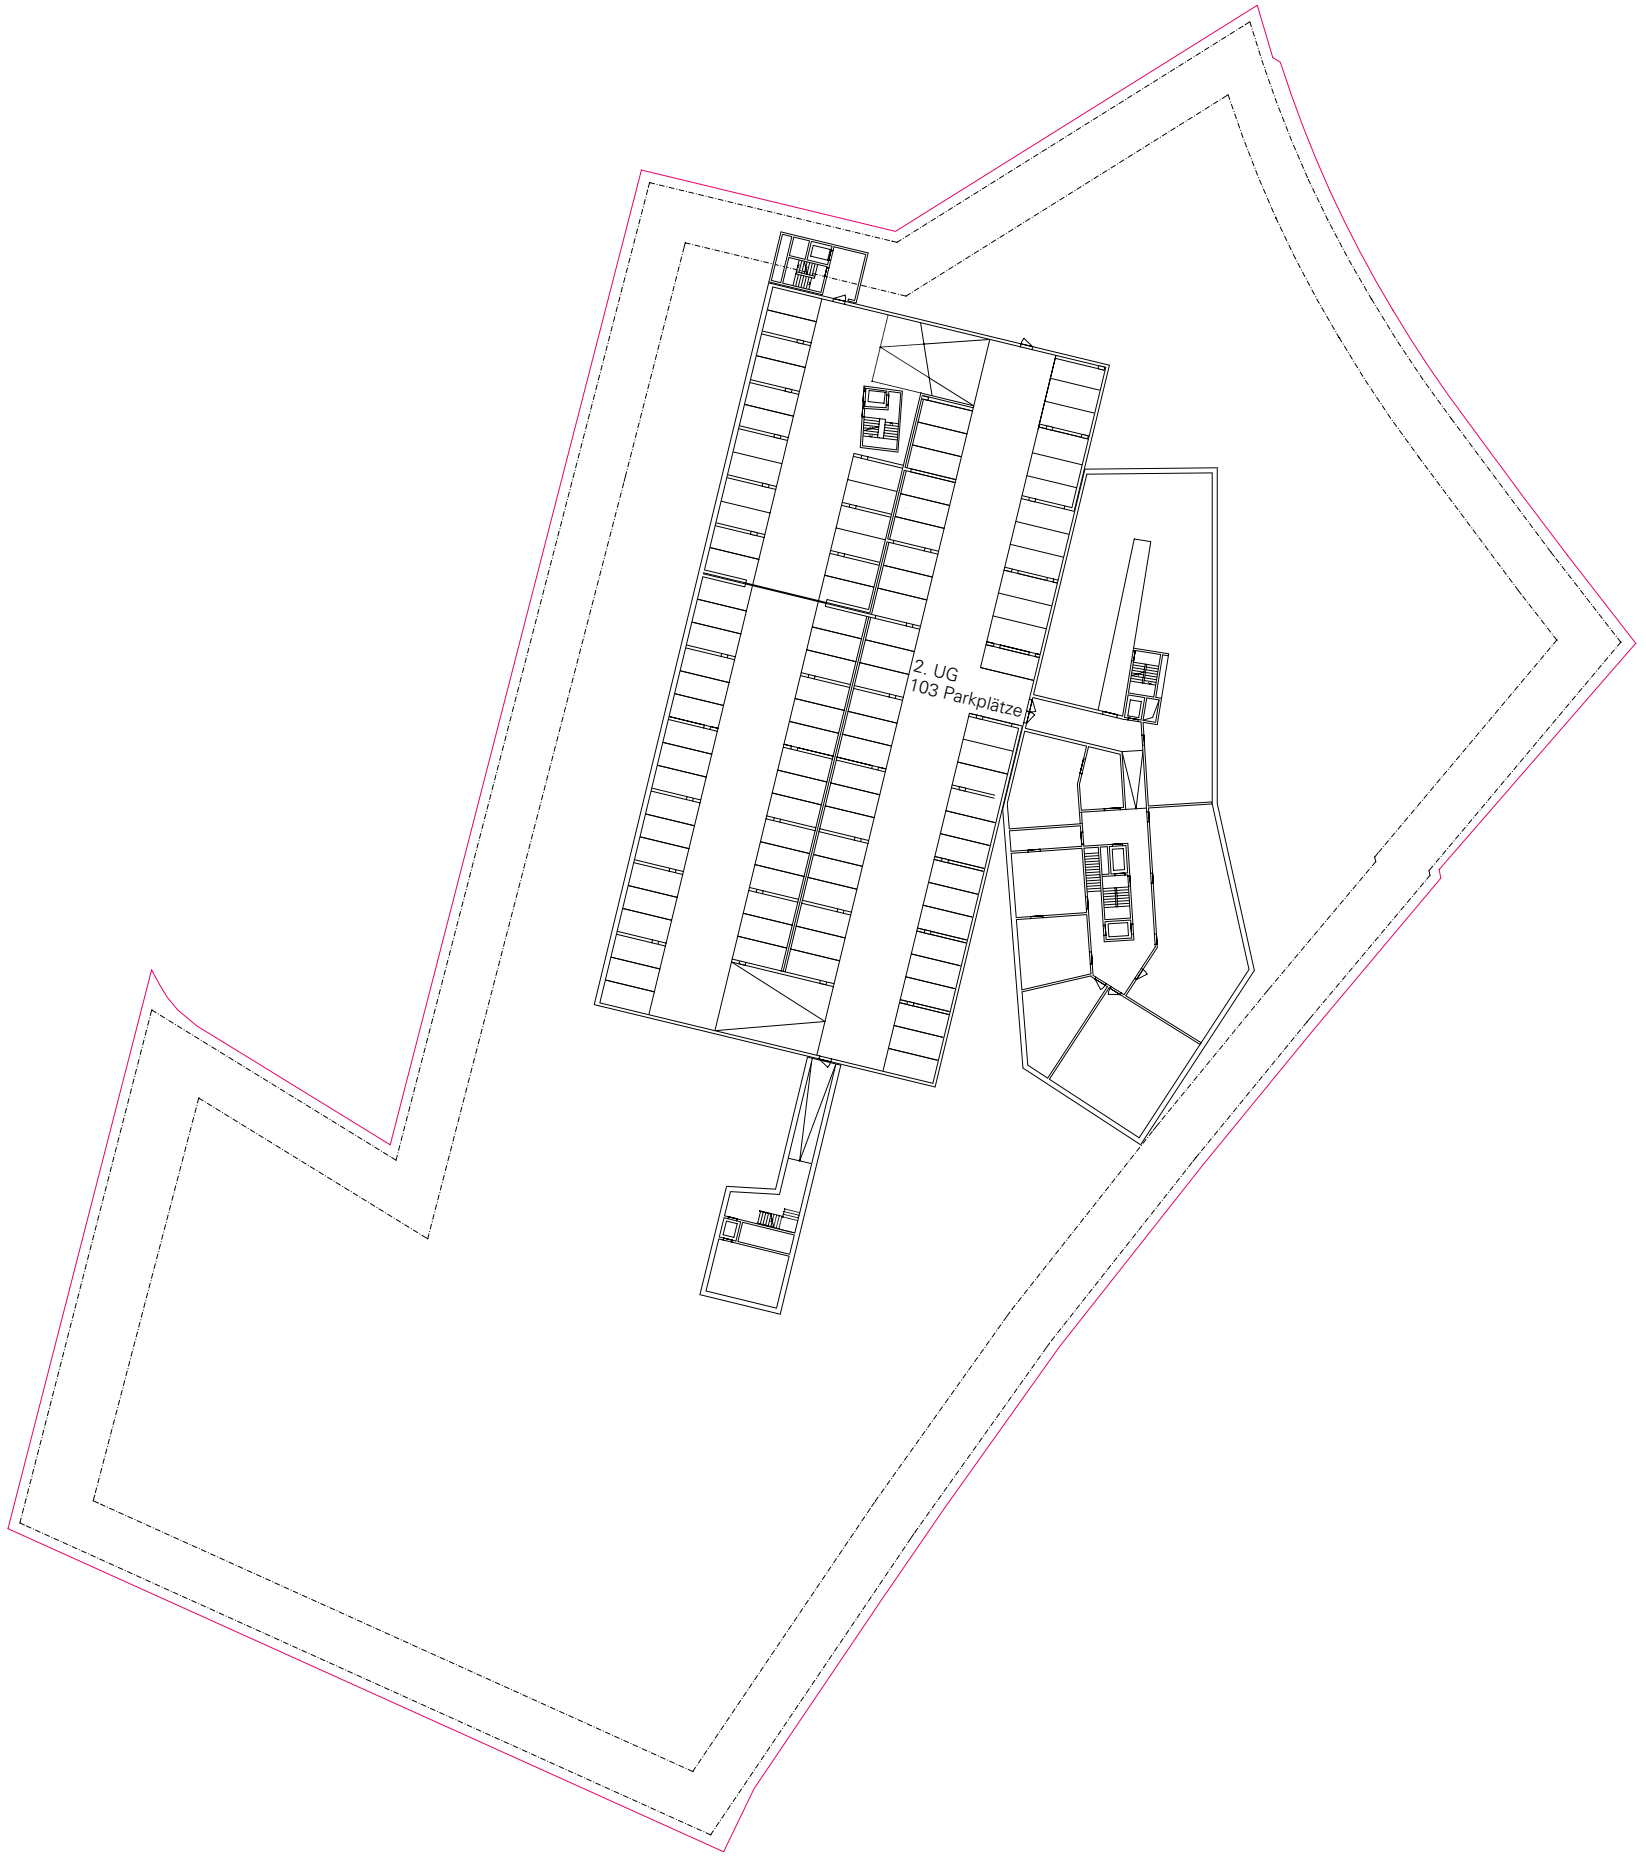

2. UG
103 Parkplätze

Alterszentrum Frauensteinmatt

Projektdokumentation

2. Untergeschoss 1: 750 Erstellung 06.06.06ase

0 5 25 m

Bauherrschaft

vertreten durch:

Projektverfasser/-in

Datum

Stadt Zug

Baudepartament

Michael Meier und Marius Hug
Architekten ETH FH SIA
Badenerstrasse 585
8048 Zürich

Zürich, 6. Juni 2006

