
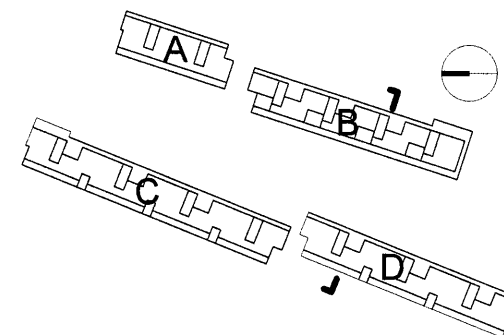
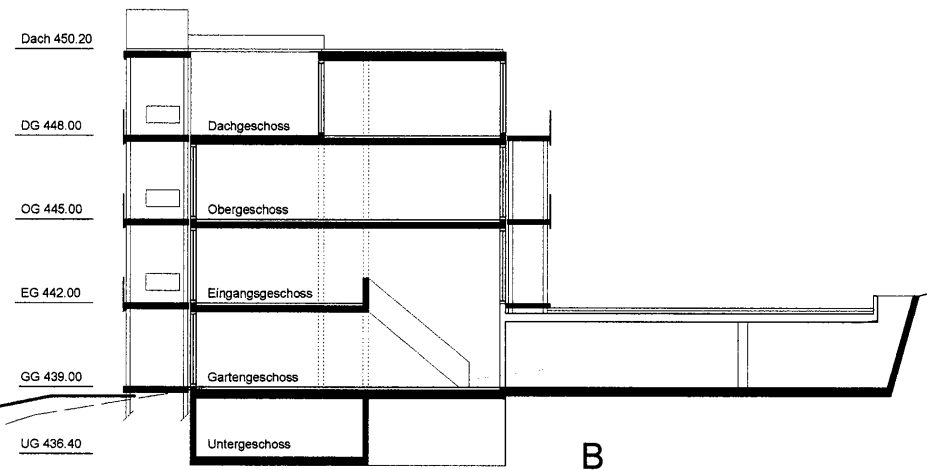


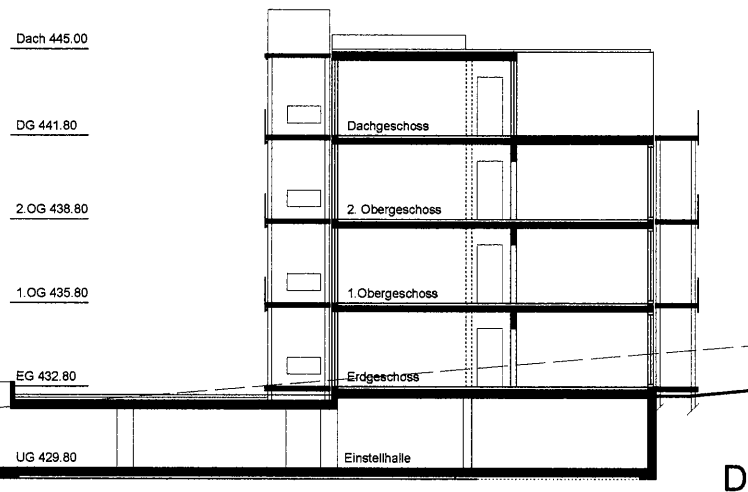

WOHNÜBERBAUUNG ROOST ZUG

Titel: Schnitte Massstab: 1:200

Format: A3 Gezeichnet: MM Ausgabedatum: 17.02.03 Plan-Nr.: 03-107 16

Bauherr: STADT ZUG VERTRETEN DURCH DAS BAUTEPARTEMENT
SOWIE DAS FINANZDEPARTEMENT

Architekt: PATRICK GMÜR ARCHITEKTEN AG, MERKURSTRASSE 31
8032 ZÜRICH TEL 01 253 74 74 FAX 01 253 74 70 info.gmuer@bluewin.ch

Baumanagement: GMS PARTNER AG, URS MOSER, POSTFACH 177, 8058 ZÜRICH-FLUGHAFEN
TEL 01 846 50 50 FAX 01 846 50 55