
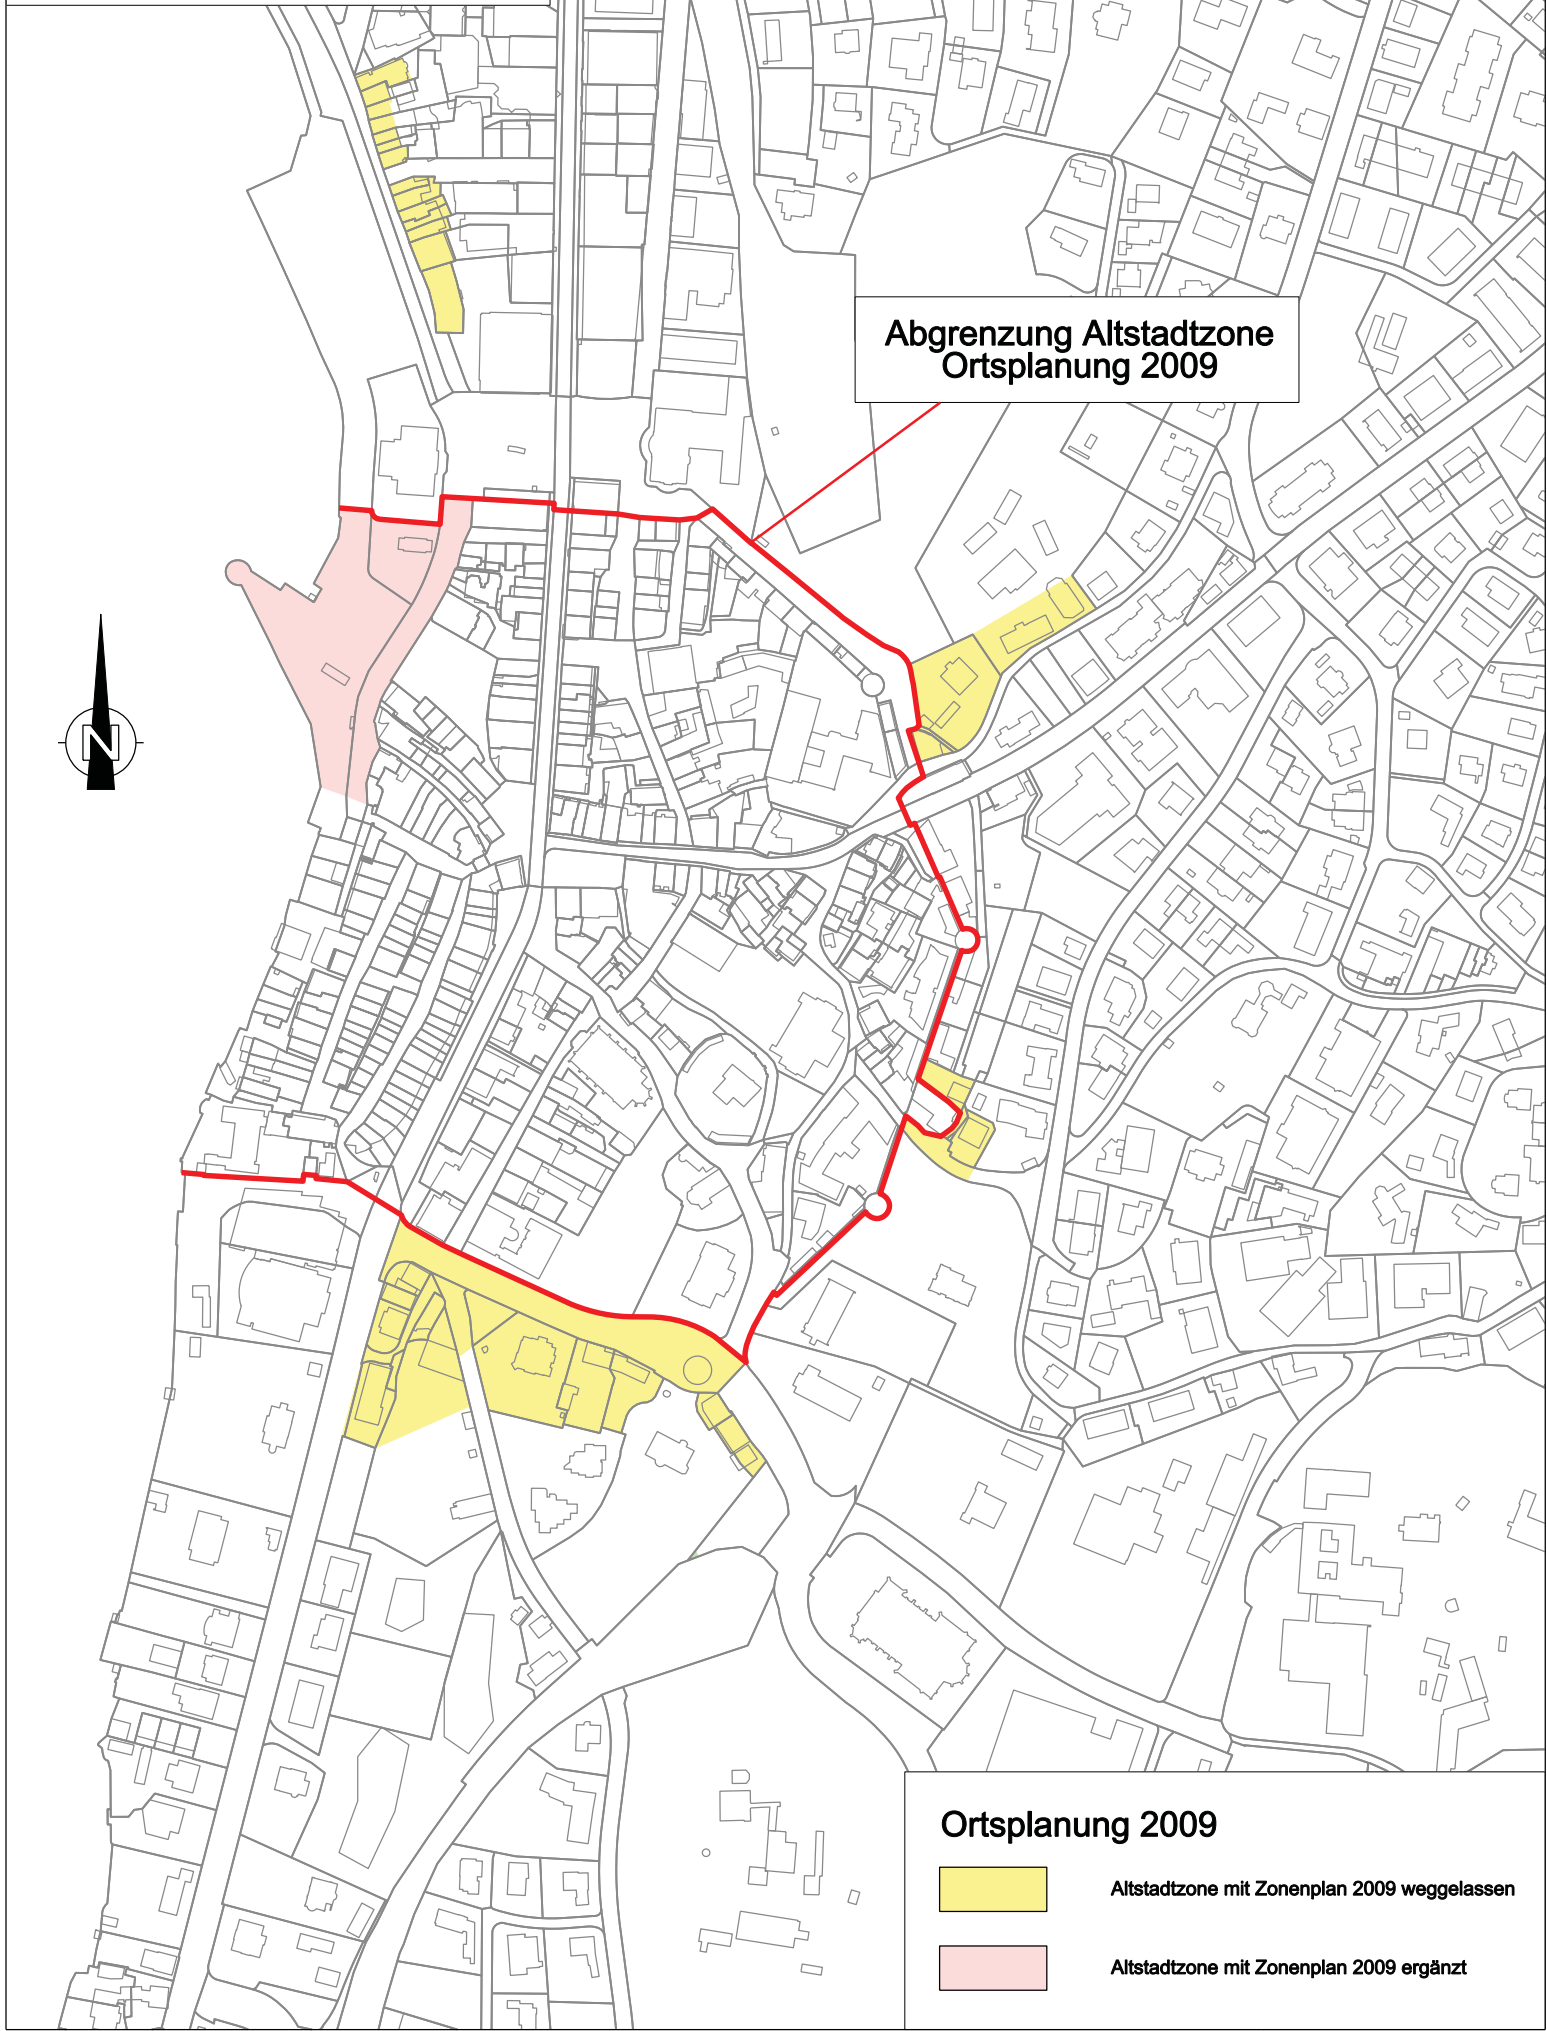



Veränderungen Ortsplanung 2009

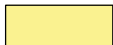

Abgrenzung Altstadtzone
Ortsplanung 2009

Ortsplanung 2009

-  Altstadtzone mit Zonenplan 2009 weggelassen
-  Altstadtzone mit Zonenplan 2009 ergänzt