





Grundriss Mst. 1:500

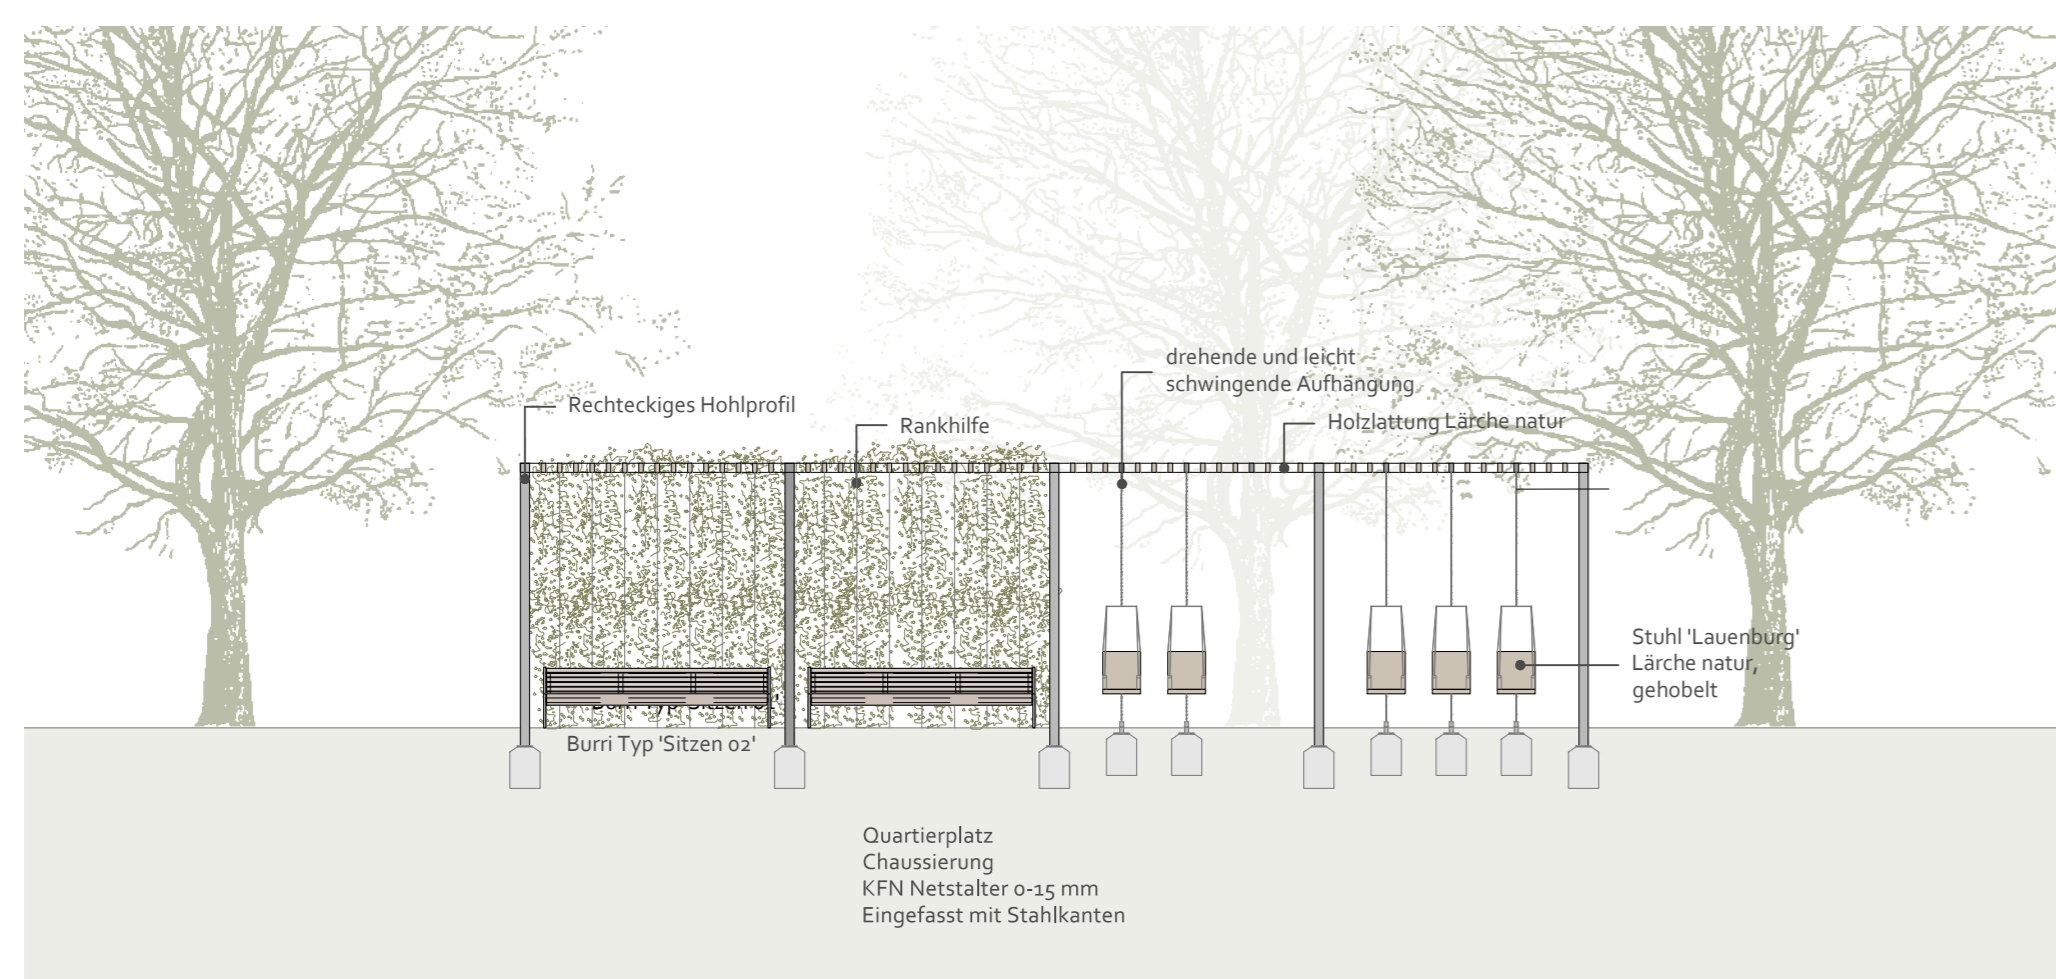

Schnitt BB Mst. 1:100

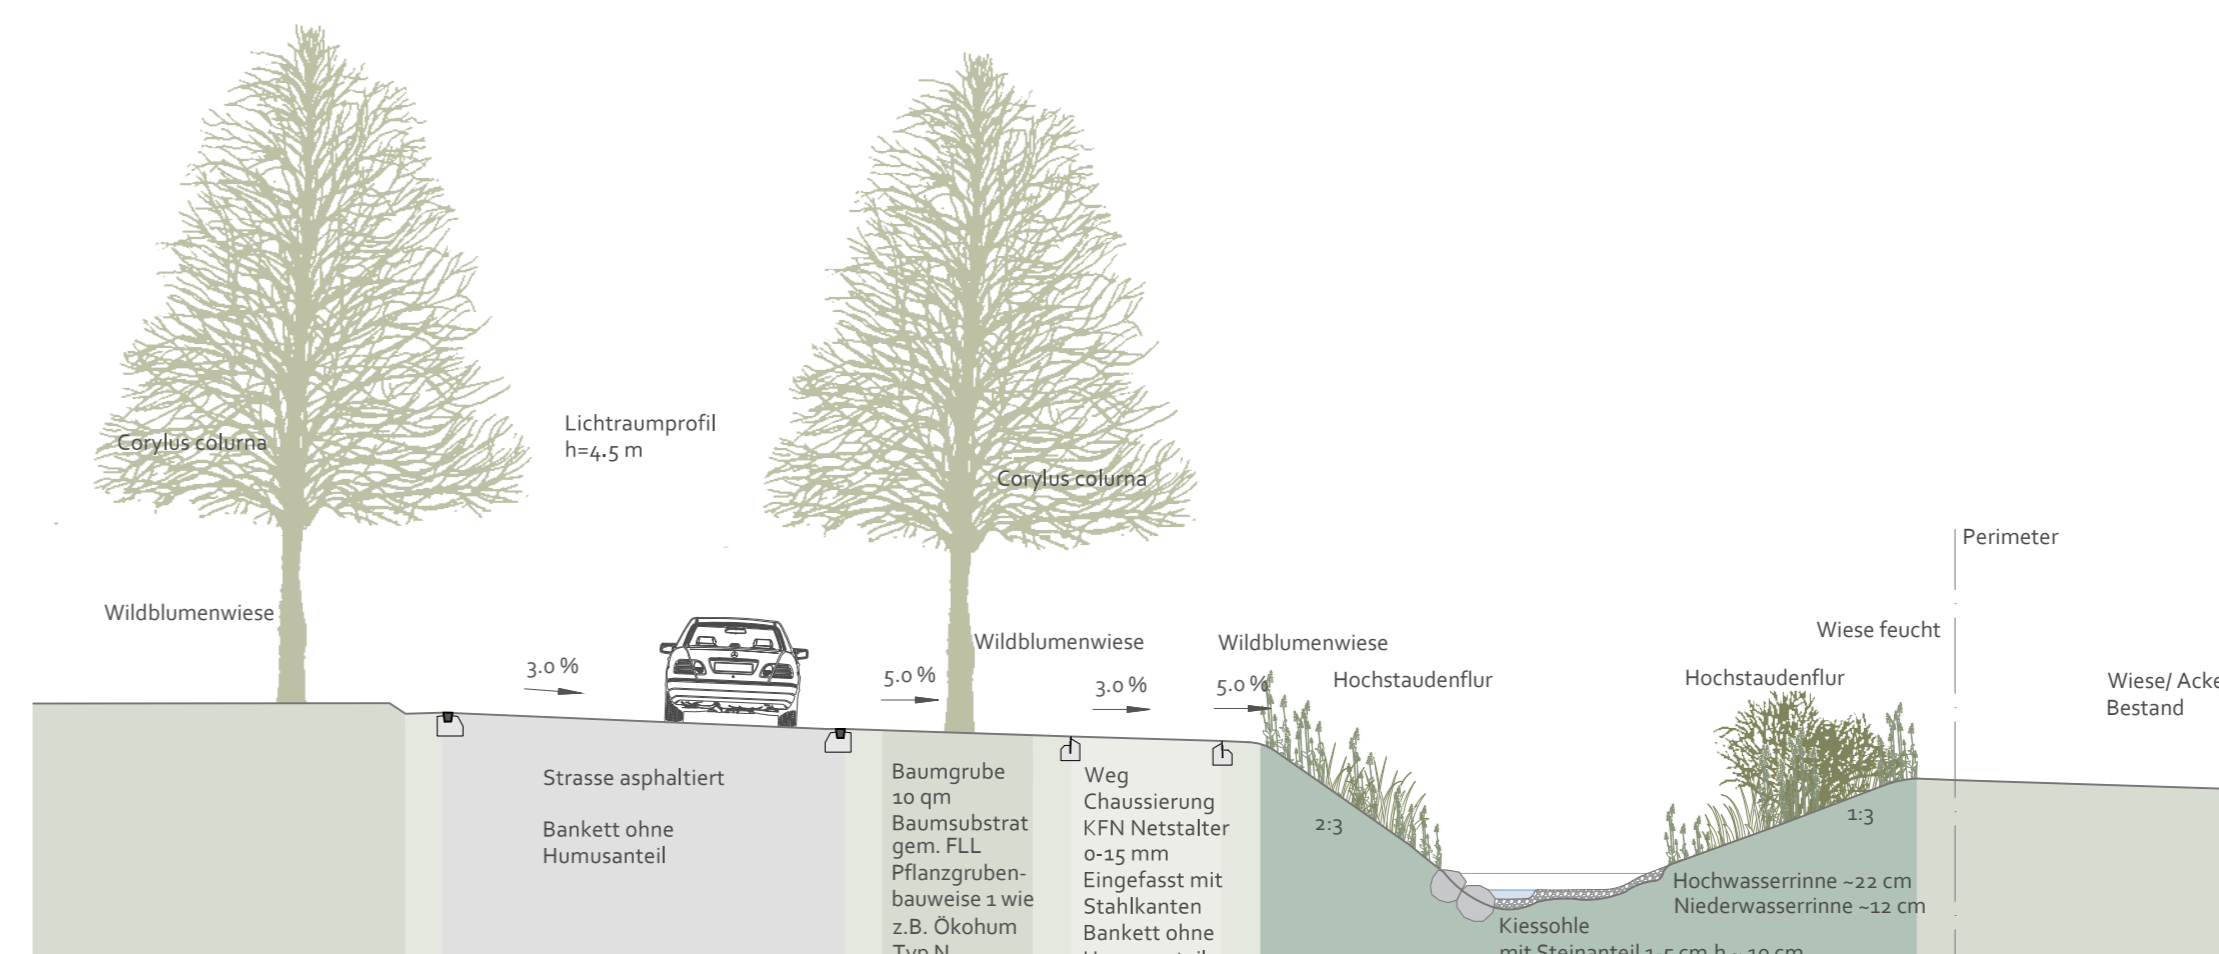

Schnitt AA Mst. 1:100