





UNTERFELD DACHAUFSICHT

Stand 18.08.2015 M 1:1000

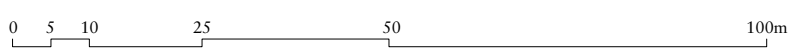

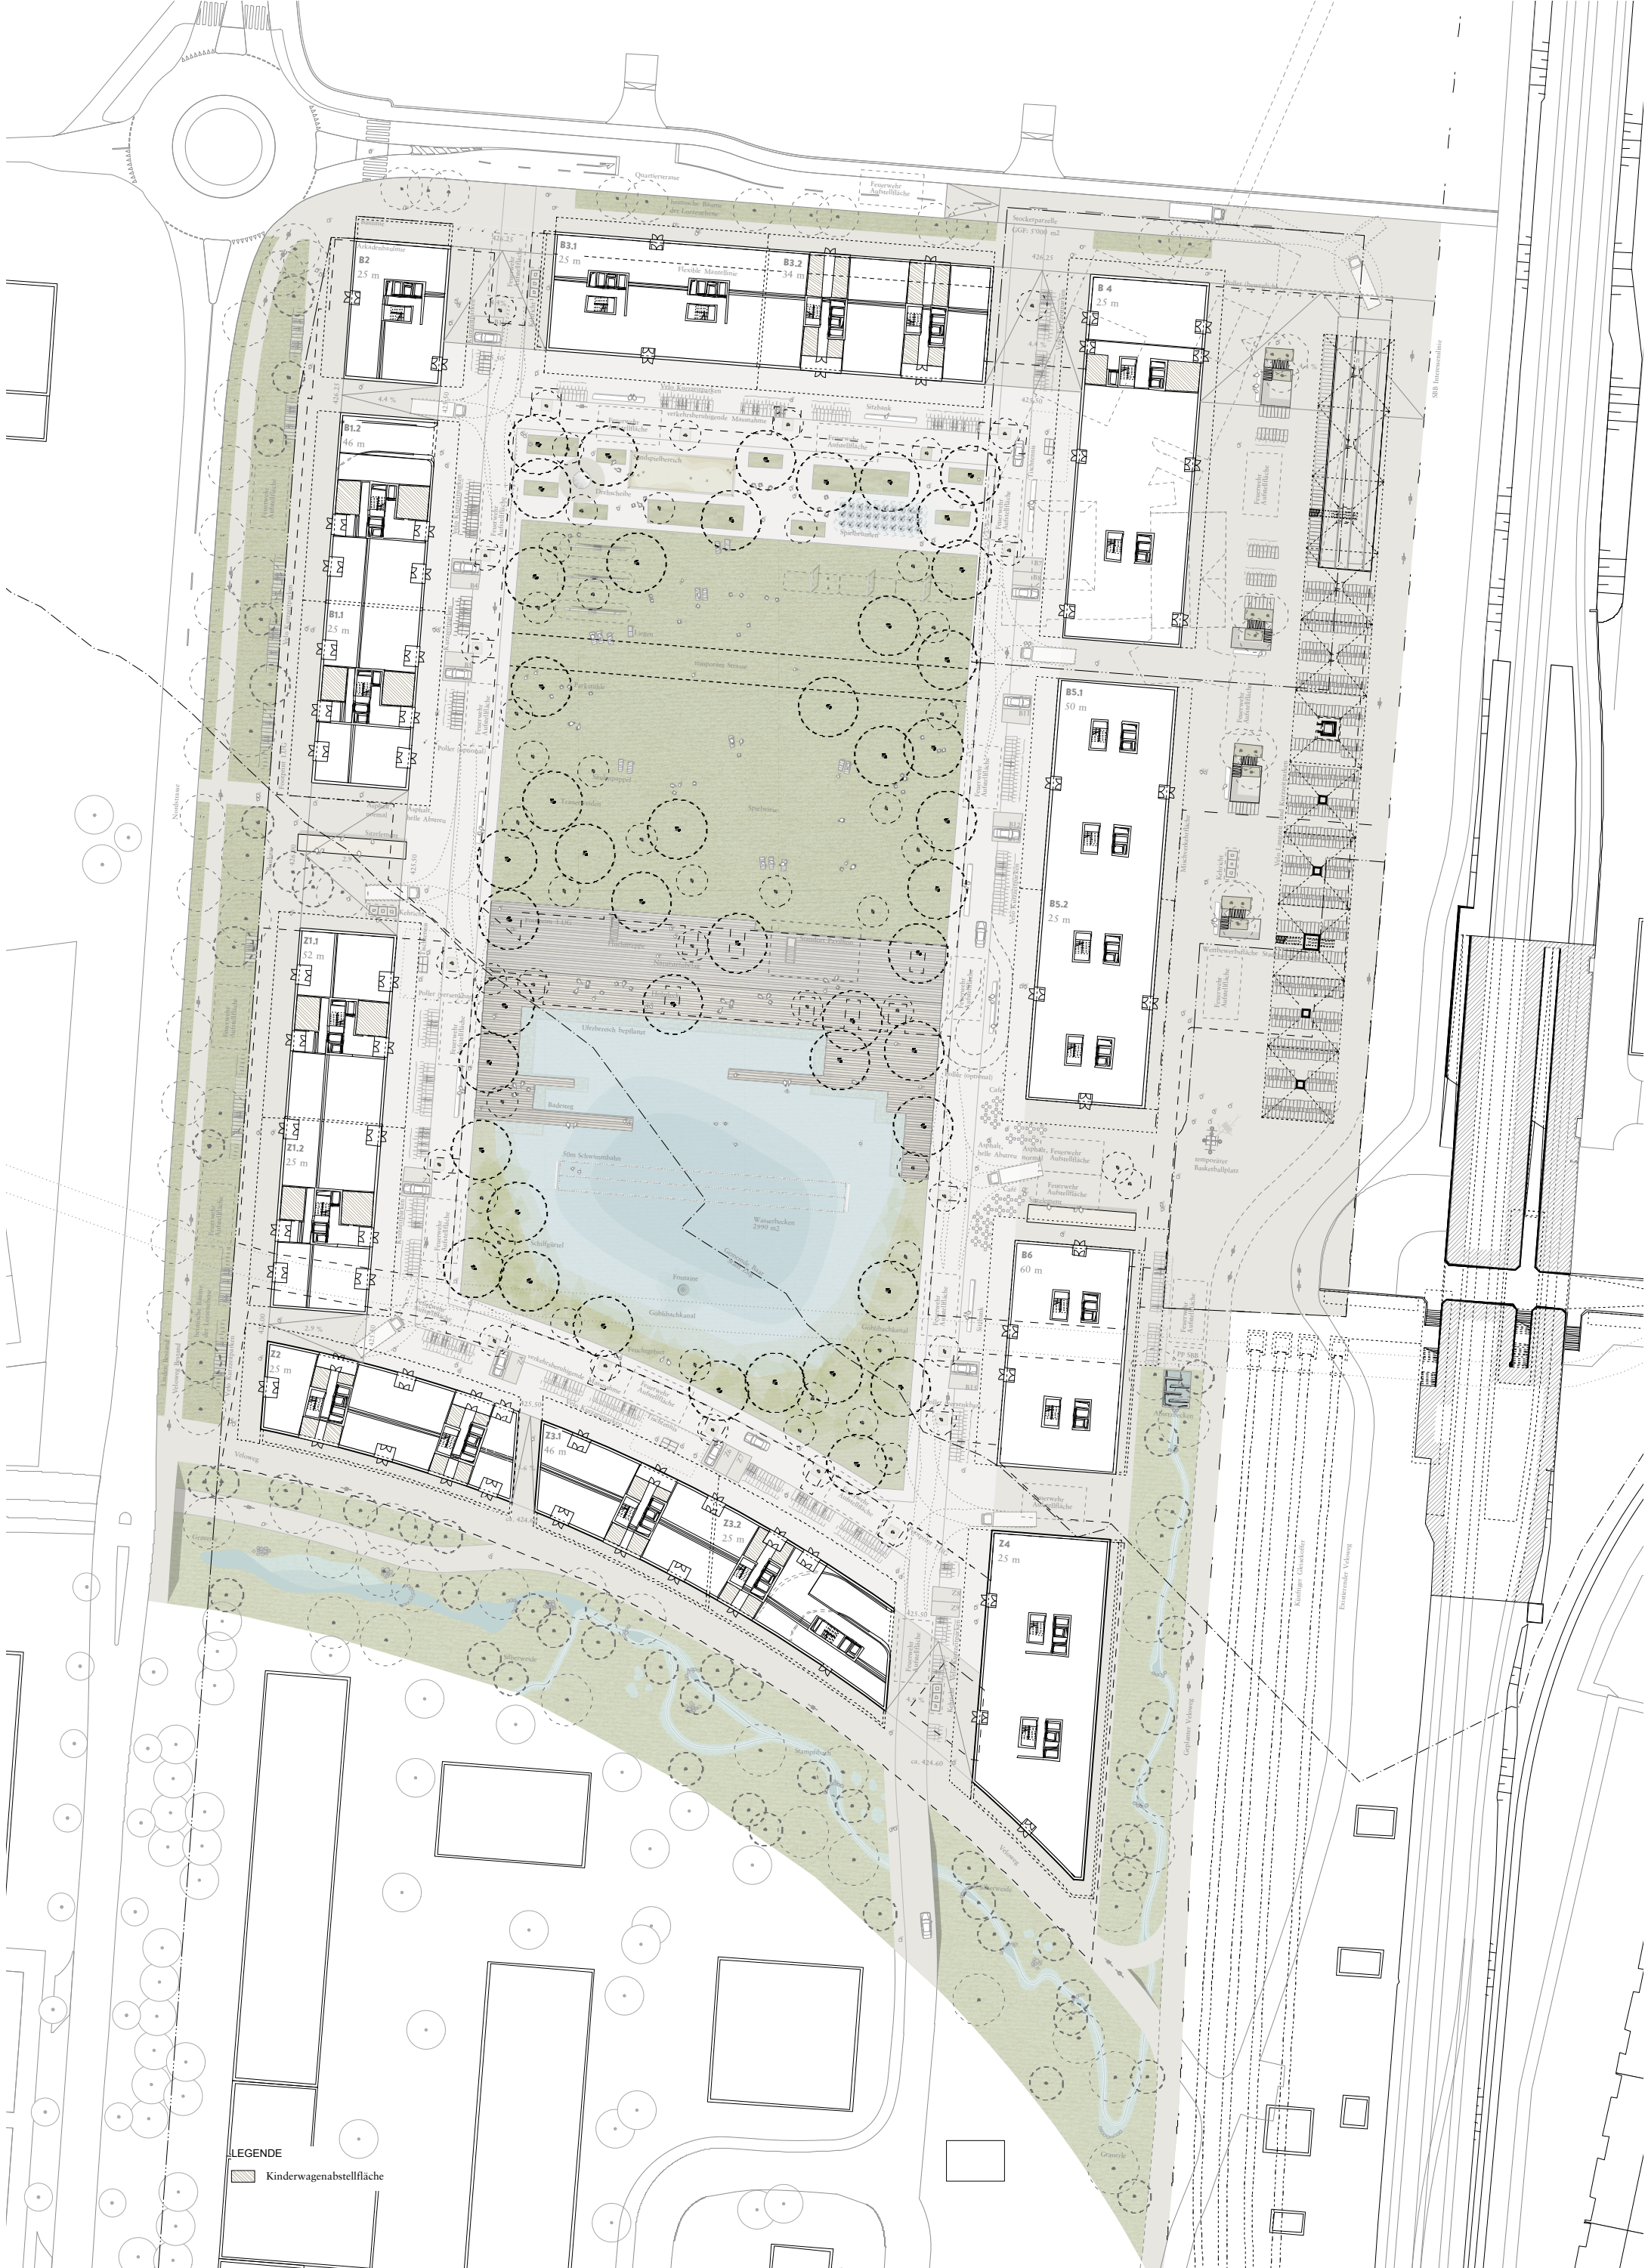

UNTERFELD ERDGESCHOSS PLAN

Stand 18.08.2015 M 1:1000