



**UNTERFELD DACHAUFSICHT**

Stand 18.08.2015 M 1:1000



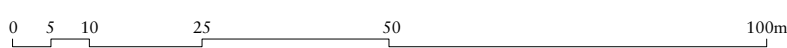

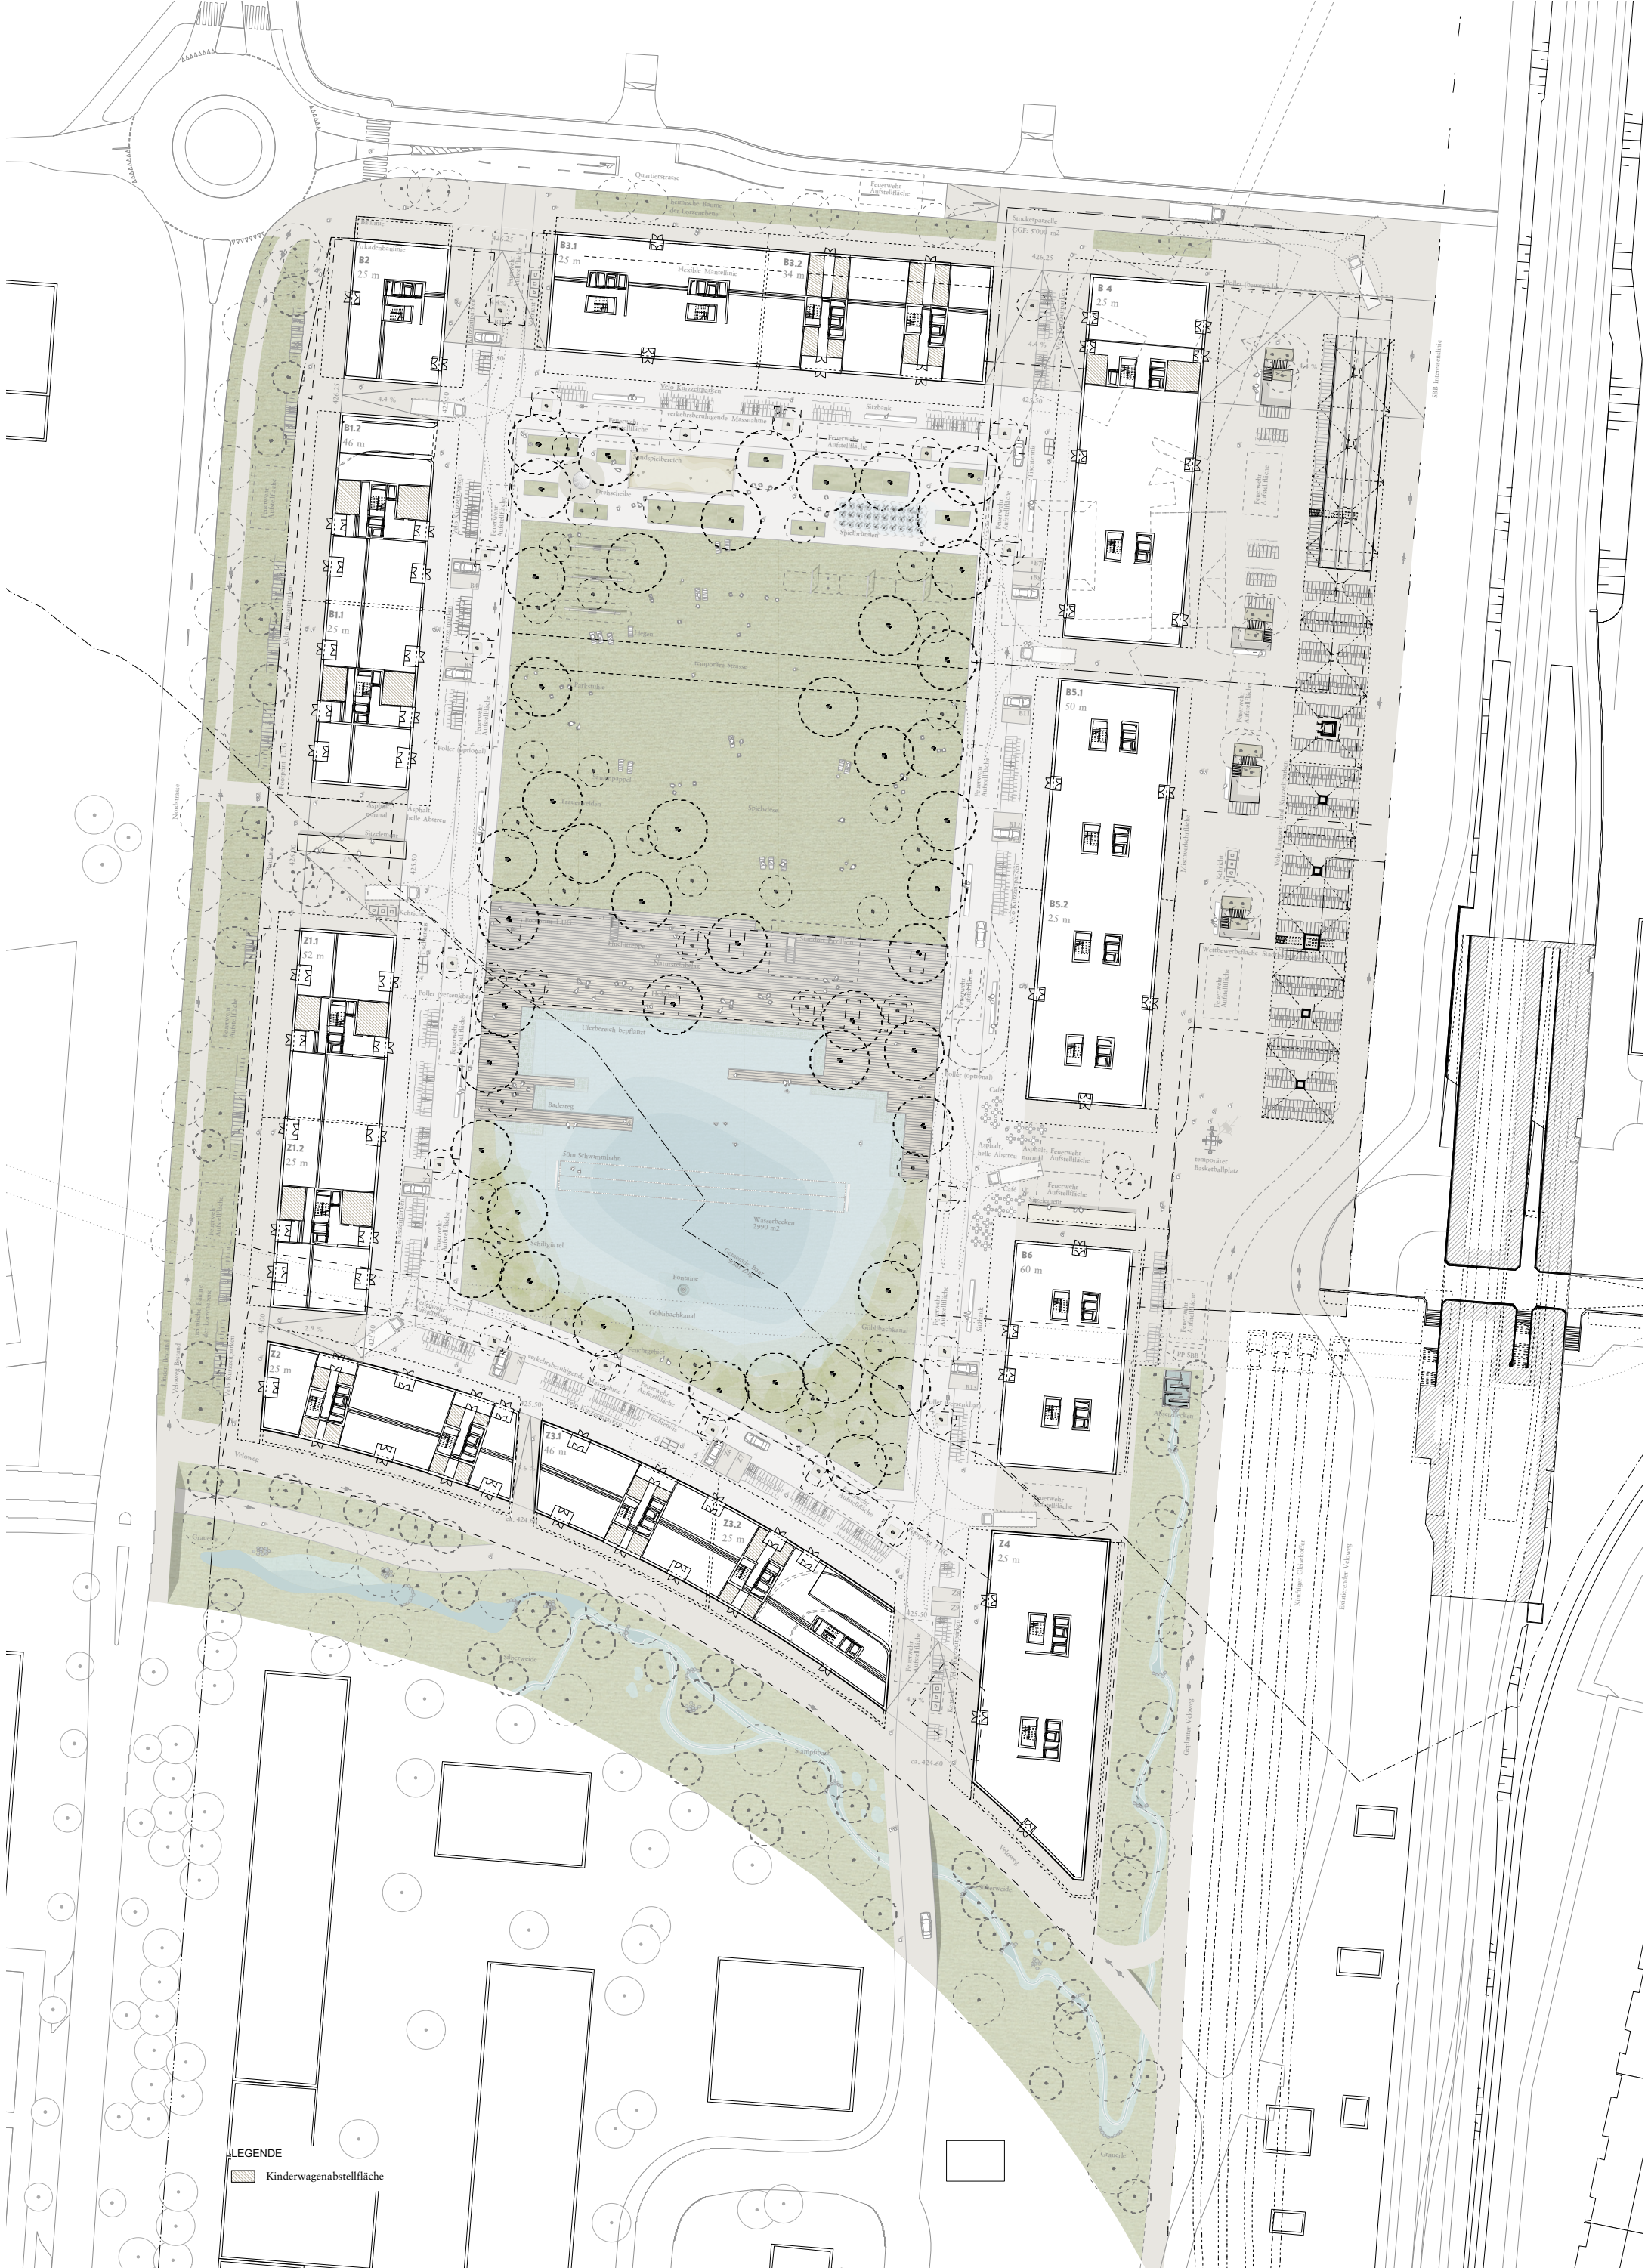

**UNTERFELD ERDGESCHOSS PLAN**

Stand 18.08.2015 M 1:1000