



Generalplaner IG TZB Zug +
c/o Emch+Berger WSB AG, Gewerbestr.11, 6330 Cham

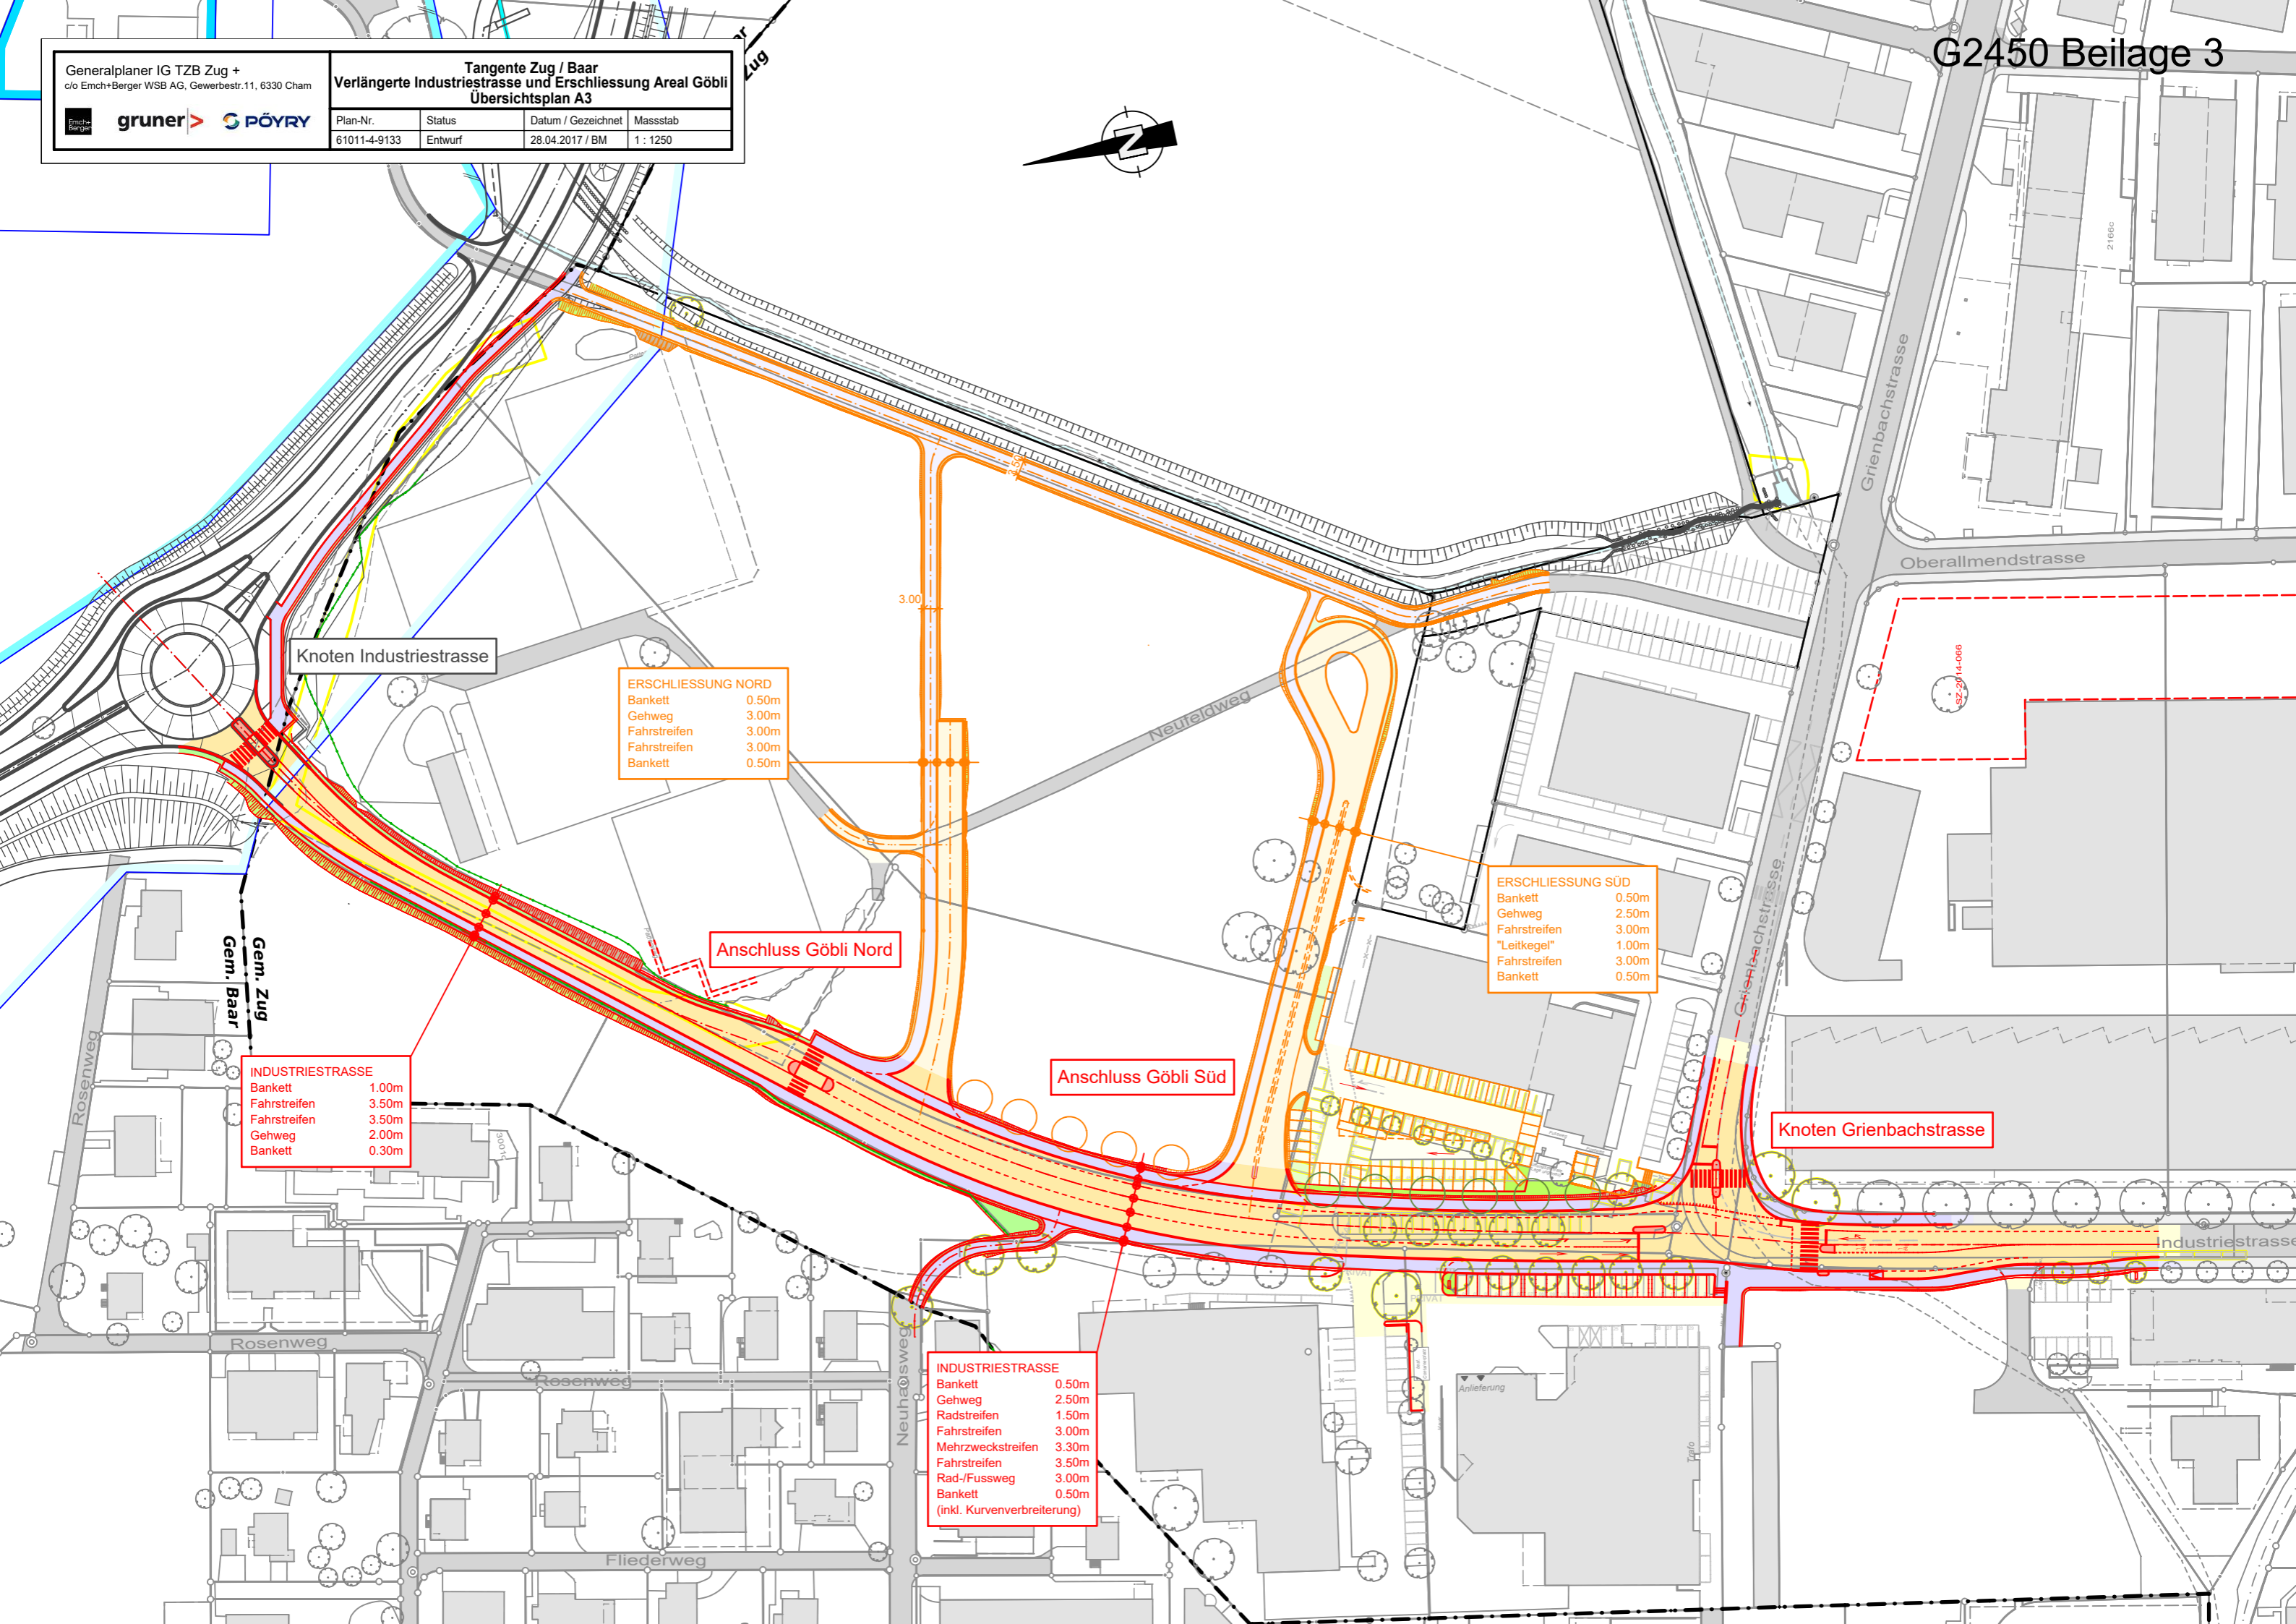

Tangente Zug / Baar
Verlängerte Industriestrasse und Erschliessung Areal Göbli
Übersichtsplan A3

Plan-Nr.	Status	Datum / Gezeichnet	Massstab
610114-9133	Entwurf	28.04.2017 / BM	1 : 1250

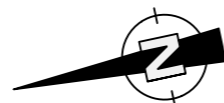

ERSCHLIESSUNG NORD

Bankett	0.50m
Gehweg	3.00m
Fahrstreifen	3.00m
Fahrstreifen	3.00m
Bankett	0.50m

ERSCHLIESSUNG SÜD

Bankett	0.50m
Gehweg	2.50m
Fahrstreifen	3.00m
"Leitkegel"	1.00m
Fahrstreifen	3.00m
Bankett	0.50m

INDUSTRIESTRASSE

Bankett	1.00m
Fahrstreifen	3.50m
Fahrstreifen	3.50m
Gehweg	2.00m
Bankett	0.30m

INDUSTRIESTRASSE

Bankett	0.50m
Gehweg	2.50m
Radstreifen	1.50m
Fahrstreifen	3.00m
Mehrzweckstreifen	3.30m
Fahrstreifen	3.50m
Rad-/Fussweg	3.00m
Bankett	0.50m
(inkl. Kurvenverbreiterung)	

Knoten Industriestrasse

Anschluss Göbli Nord

Anschluss Göbli Süd

Knoten Grienbachstrasse

Gem. Zug
Gem. Baar

Rosenweg

Rosenweg

Fliederweg

Neuhäuserweg

Neufeldweg

Grienbachstrasse

Oberallmendstrasse

Industriestrasse

Anlieferung

Info

SZ-2014-066

21066